


Графическое описание местоположения границ публичного сервитута

Объект "Газораспределительные сети д.Гобгурт Селтинского района Удмуртской Республики"
Местоположение/кадастровый №: Удмуртская Республика, муниципальный округ Селтинский район / 18:19:000000:1285
Система координат: МСК-18
Метод определения координат характерных точек границ публичного сервитута: геодезический метод со средней квадратической погрешностью 0,1 м
Площадь земельного участка: 394 кв.м.

Перечень характерных точек
система координат МСК-18

Обозначение характерных точек границ	Координаты	
	х	у
1	2	3
:1285:3У1		
1	427008.81	2166559.46
2	427021.28	2166588.08
3	427009.35	2166593.29
4	427000.82	2166573.72
5	427001.82	2166558.99
1	427008.81	2166559.46

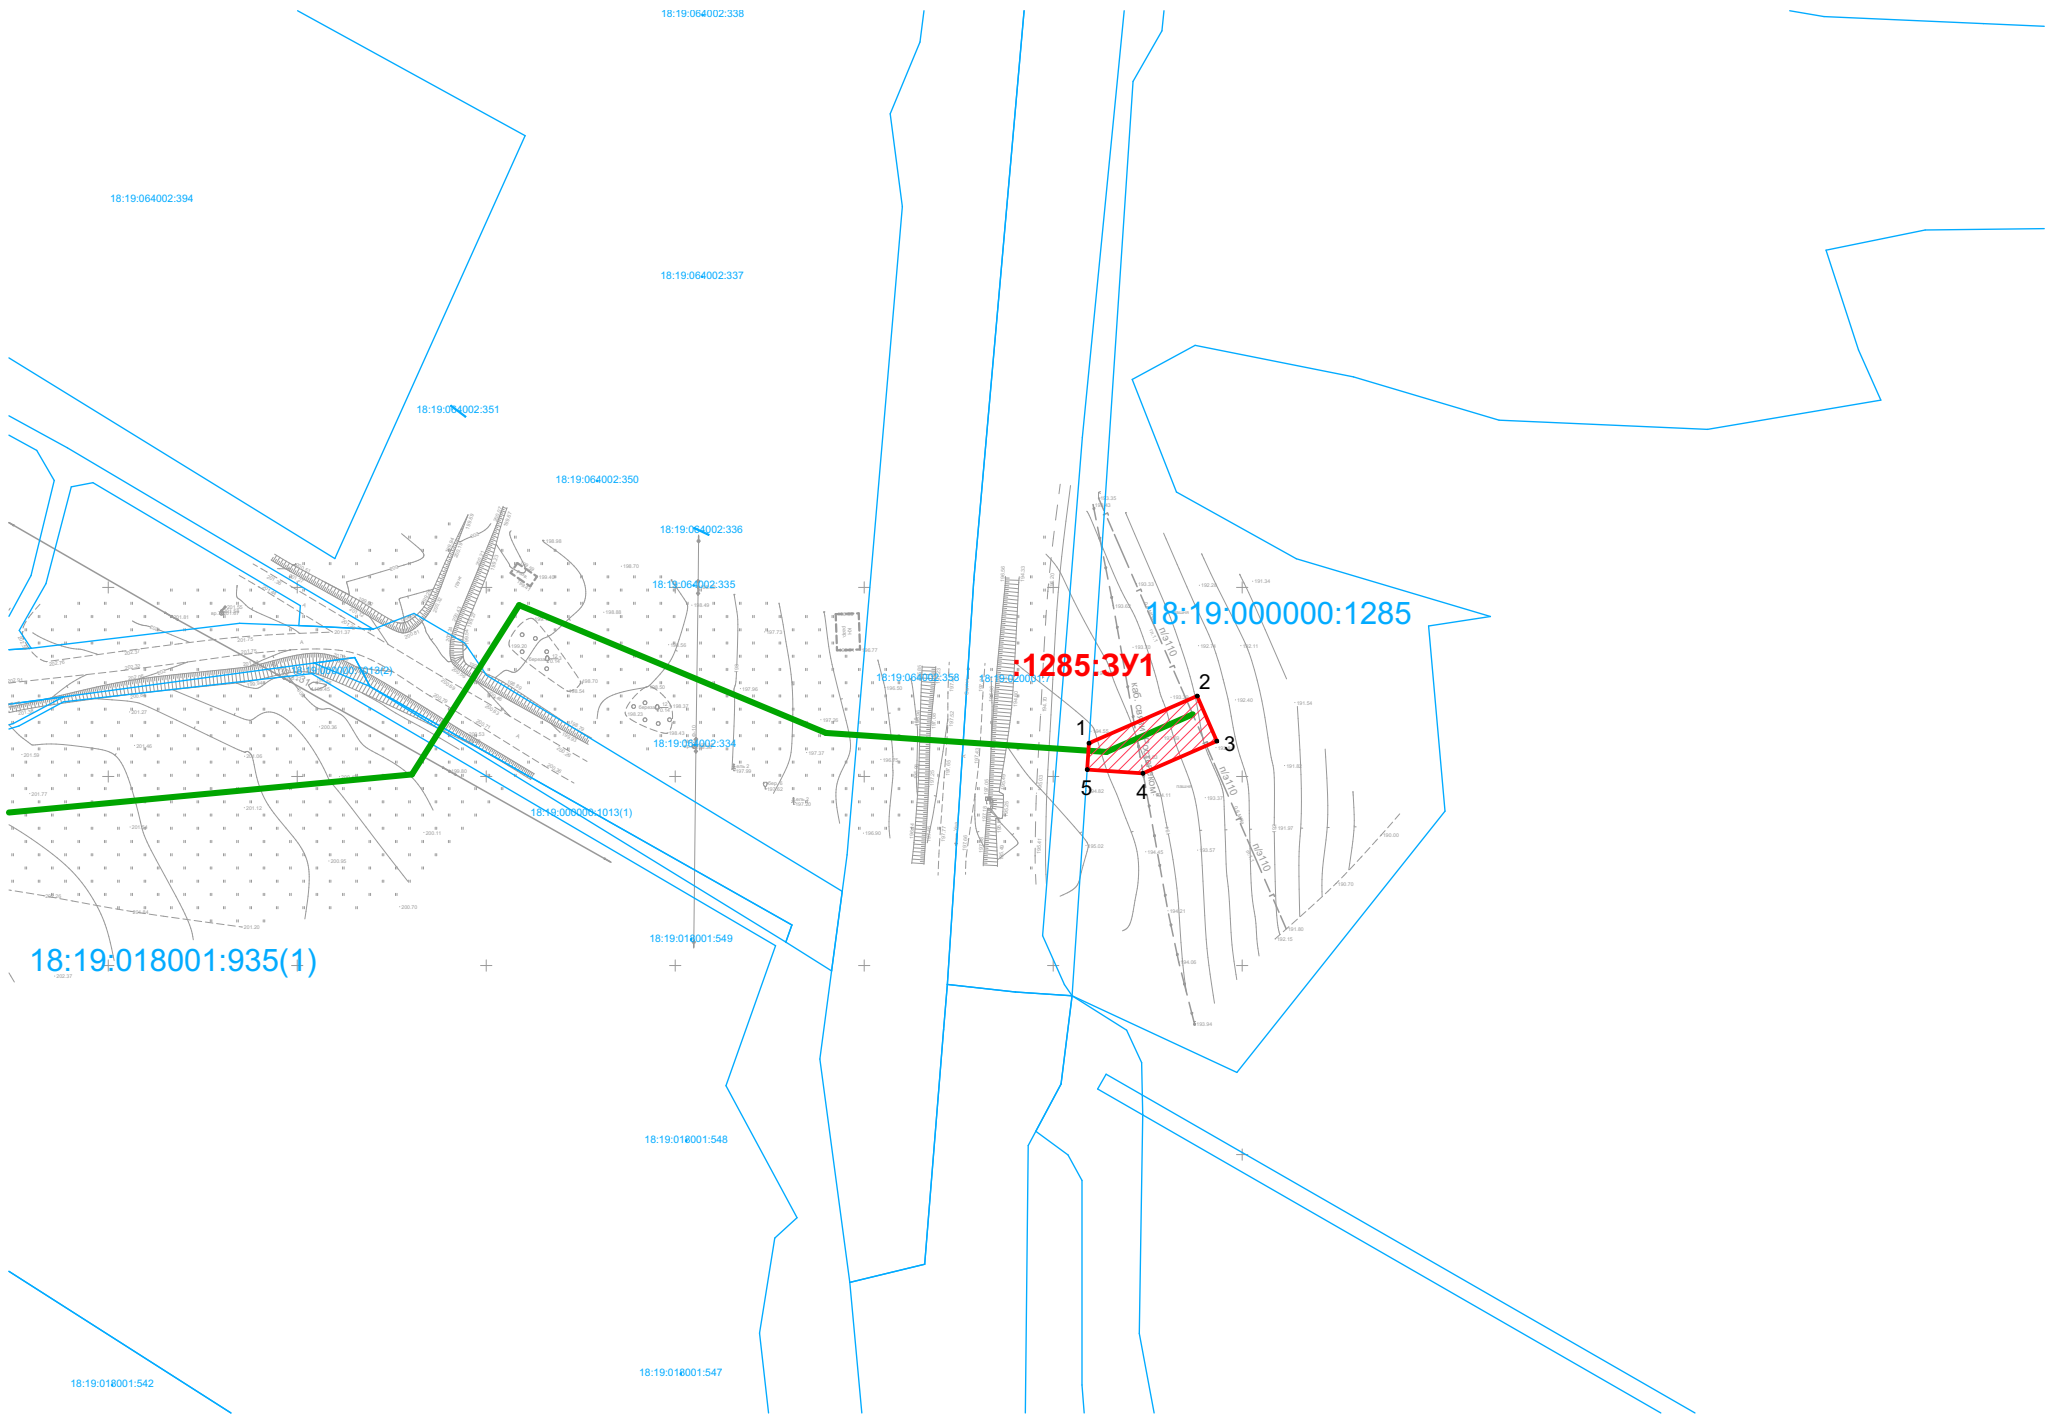

Условные обозначения

- границы земельных участков, поставленных на кадастровый учет, по данным ГКН
- 18:19:000000:1 - номер земельных участков, поставленных на кадастровый учет, по данным ГКН
- проектные границы публичного сервитута
- 1 - характерная точка проектных границ публичного сервитута
- проектное положение инженерного сооружения


Графическое описание местоположения границ публичного сервитута

Объект "Газораспределительные сети д.Гобгурт Селтинского района Удмуртской Республики"
Местоположение/кадастровый №: Российская Федерация, Удмуртская Республика, муниципальный округ Селтинский район, СПК "Свобода" территория, земельный участок 48 / 18:19:018001:946
Система координат: МСК-18
Метод определения координат характерных точек границ публичного сервитута: геодезический метод со средней квадратической погрешностью 0,1 м
Площадь земельного участка: 503 кв.м.

Перечень характерных точек

система координат МСК-18

Обозначение характерных точек границ	Координаты	
	х	у
1	2	3
:946:ЗУ1(1)		
1	426992.02	2166081.01
2	426988.39	2166086.70
3	426976.46	2165987.04
4	426979.88	2165981.83
1	426992.02	2166081.01
:946:ЗУ1(2)		
5	426937.46	2165792.82
6	426932.19	2165786.23
7	426933.99	2165782.64
8	426939.28	2165783.13
9	426944.15	2165808.14
5	426937.46	2165792.82

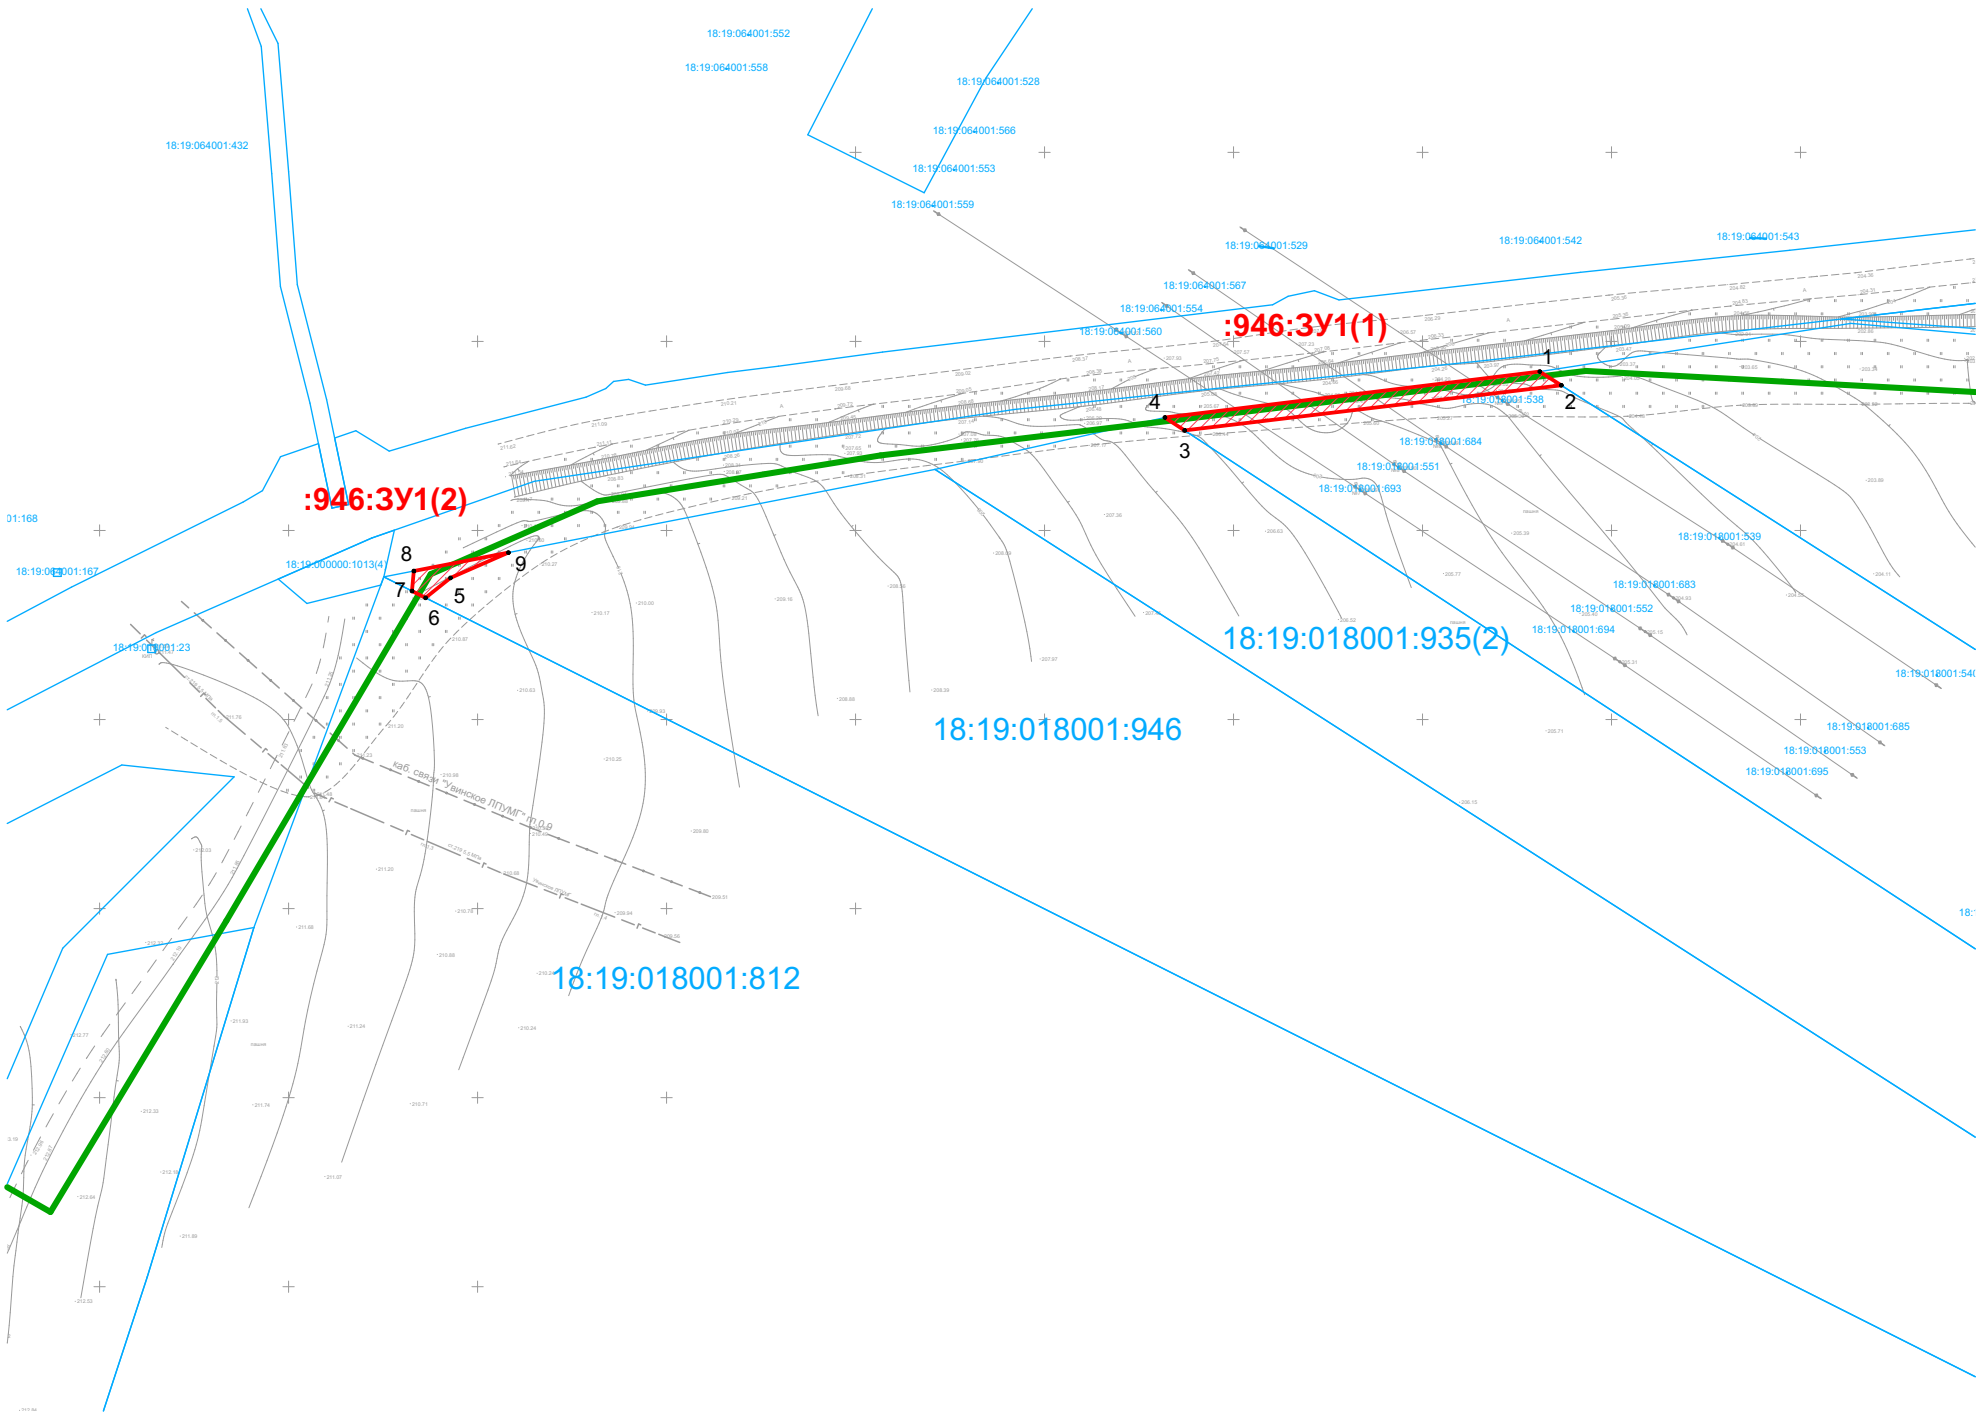

Условные обозначения

- границы земельных участков, поставленных на кадастровый учет, по данным ГКН
- 18:19:0000000:1 - номер земельных участков, поставленных на кадастровый учет, по данным ГКН
- проектные границы публичного сервитута
- 1 - характерная точка проектных границ публичного сервитута
- проектное положение инженерного сооружения


Графическое описание местоположения границ публичного сервитута

Объект "Газораспределительные сети д.Гобгурт Селтинского района Удмуртской Республики"
Местоположение/кадастровый №: Удмуртская Республика, Селтинский район, МО "Новомоньинское", в 500 м северо-западнее д. Кочегурт, вдоль автодороги Селты-Гобгурт / 18:19:018001:792
Система координат: МСК-18
Метод определения координат характерных точек границ публичного сервитута: геодезический метод со средней квадратической погрешностью 0,1 м
Площадь земельного участка: 601 кв.м.

Перечень характерных точек

система координат МСК-18

Обозначение характерных точек границ	Координаты	
	x	y
1	2	3
:792:3У1		
1	426834.61	2165601.29
2	426815.92	2165612.52
3	426784.73	2165666.94
4	426779.17	2165664.57
5	426815.57	2165601.06
6	426830.05	2165592.37
7	426833.24	2165598.62
1	426834.61	2165601.29

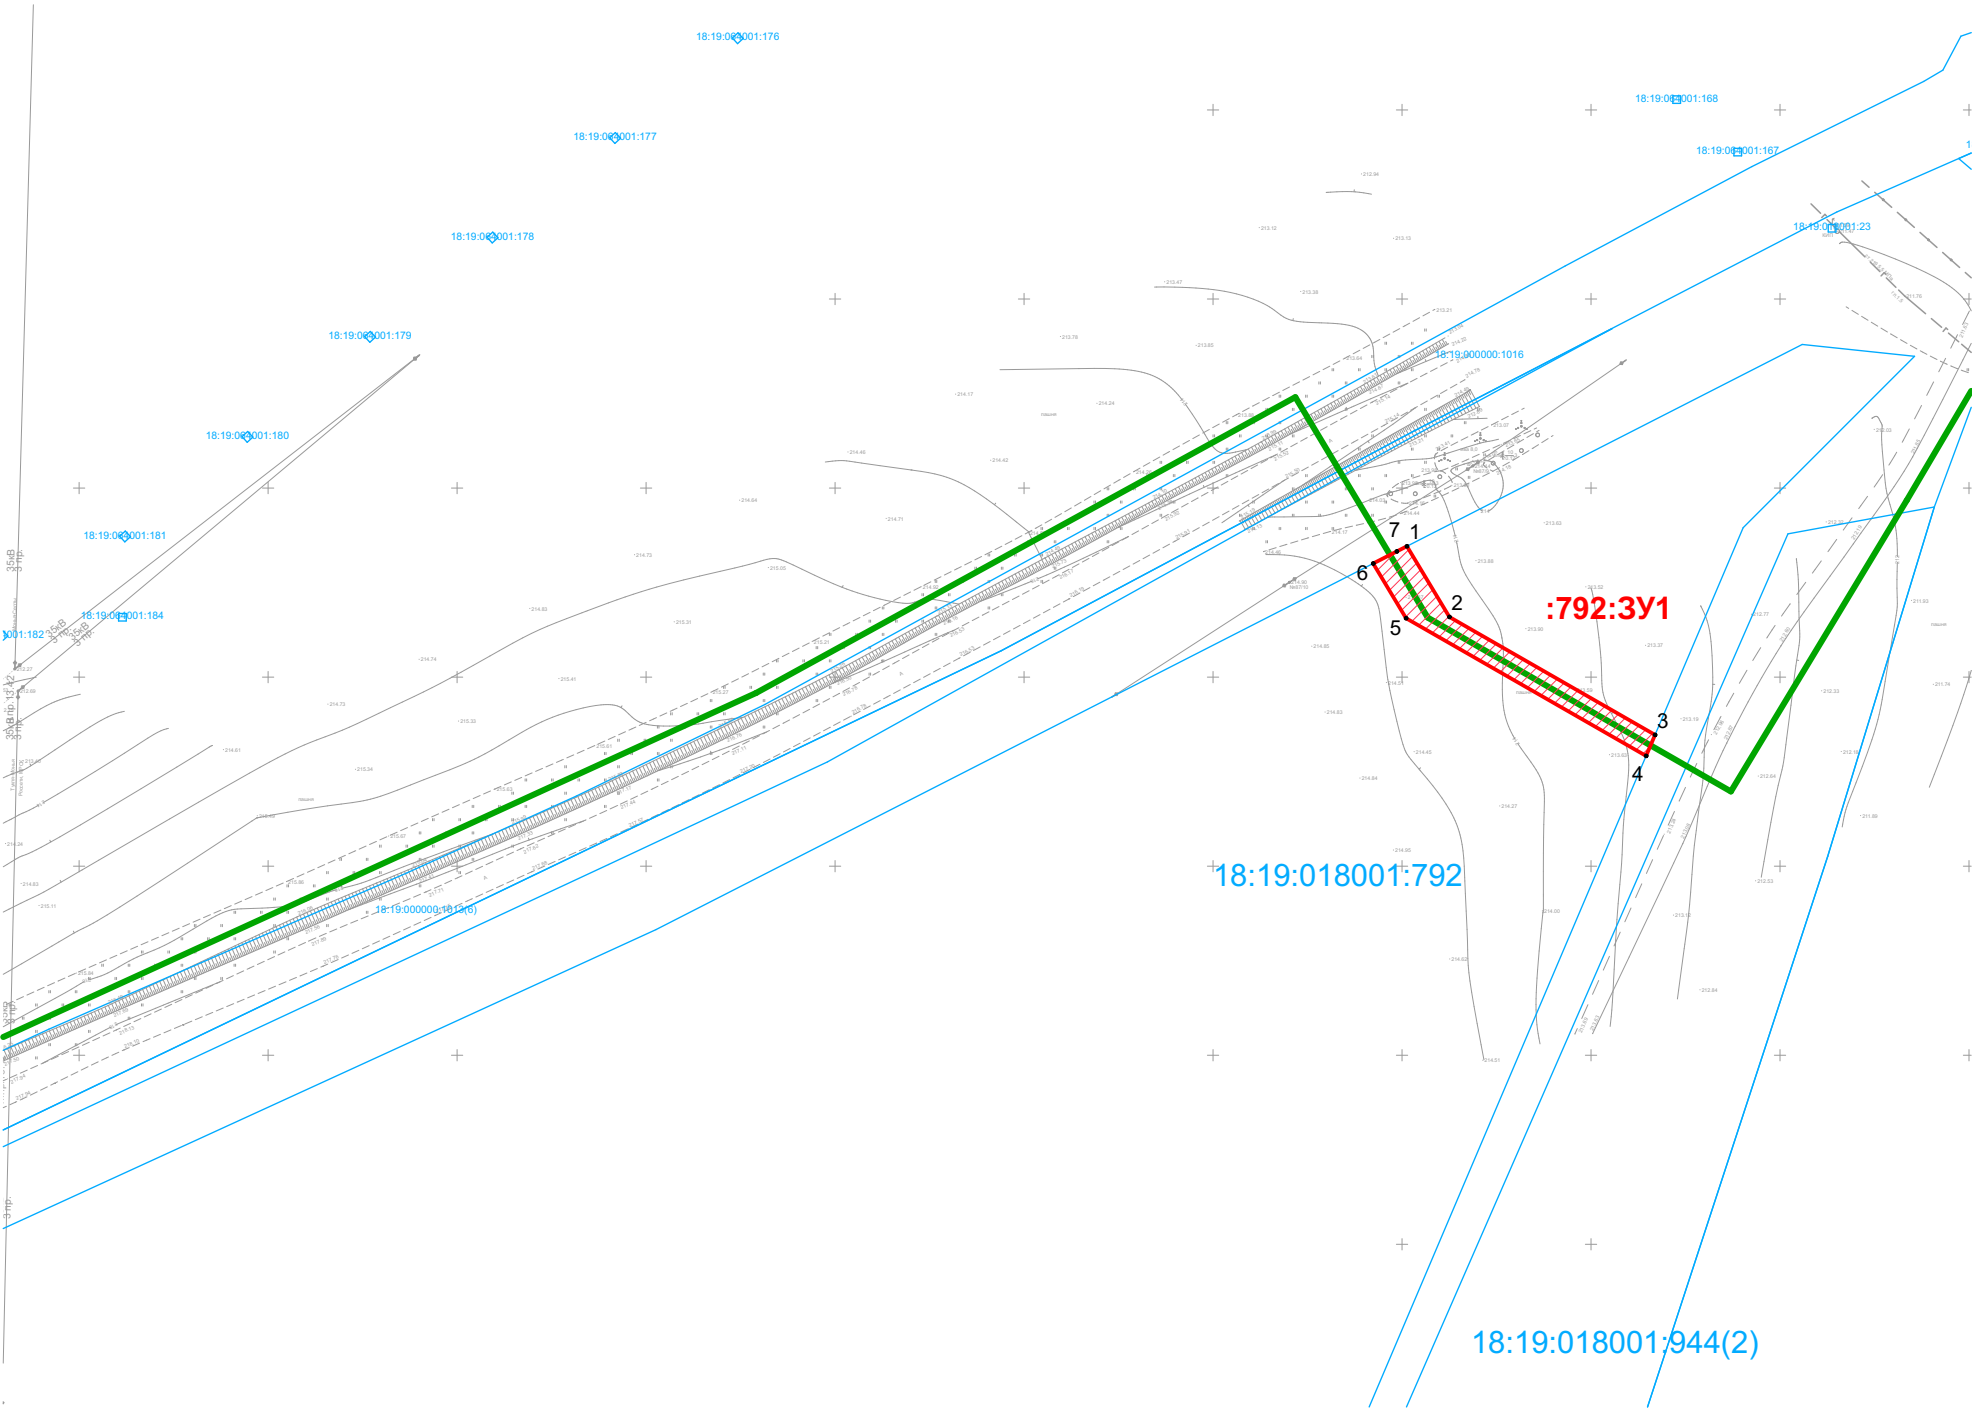

Условные обозначения

- границы земельных участков, поставленных на кадастровый учет, по данным ГКН
- 18:19:000000:1 - номер земельных участков, поставленных на кадастровый учет, по данным ГКН
- ▨ - проектные границы публичного сервитута
 - 1 - характерная точка проектных границ публичного сервитута
- - проектное положение инженерного сооружения


Графическое описание местоположения границ публичного сервитута

Объект "Газораспределительные сети д.Гобгурт Селтинского района Удмуртской Республики"
Местоположение/кадастровый №: Удмуртская Республика, муниципальный округ Селтинский район, территория СПК Свобода, земельный участок 77 / 18:19:018001:796
Система координат: МСК-18
Метод определения координат характерных точек границ публичного сервитута: геодезический метод со средней квадратической погрешностью 0,1 м
Площадь земельного участка: 3 371 кв.м.

Перечень характерных точек

система координат МСК-18

Обозначение характерных точек границ	Координаты	
	х	у
1	2	3
:796:3У1		
1	425736.94	2163394.71
2	425779.13	2163455.93
3	425925.21	2163679.01
4	426097.30	2163941.21
5	426090.72	2163949.36
6	426087.89	2163950.68
7	426085.28	2163946.55
8	426089.88	2163940.85
9	425920.19	2163682.30
10	425872.67	2163609.73
1	425736.94	2163394.71

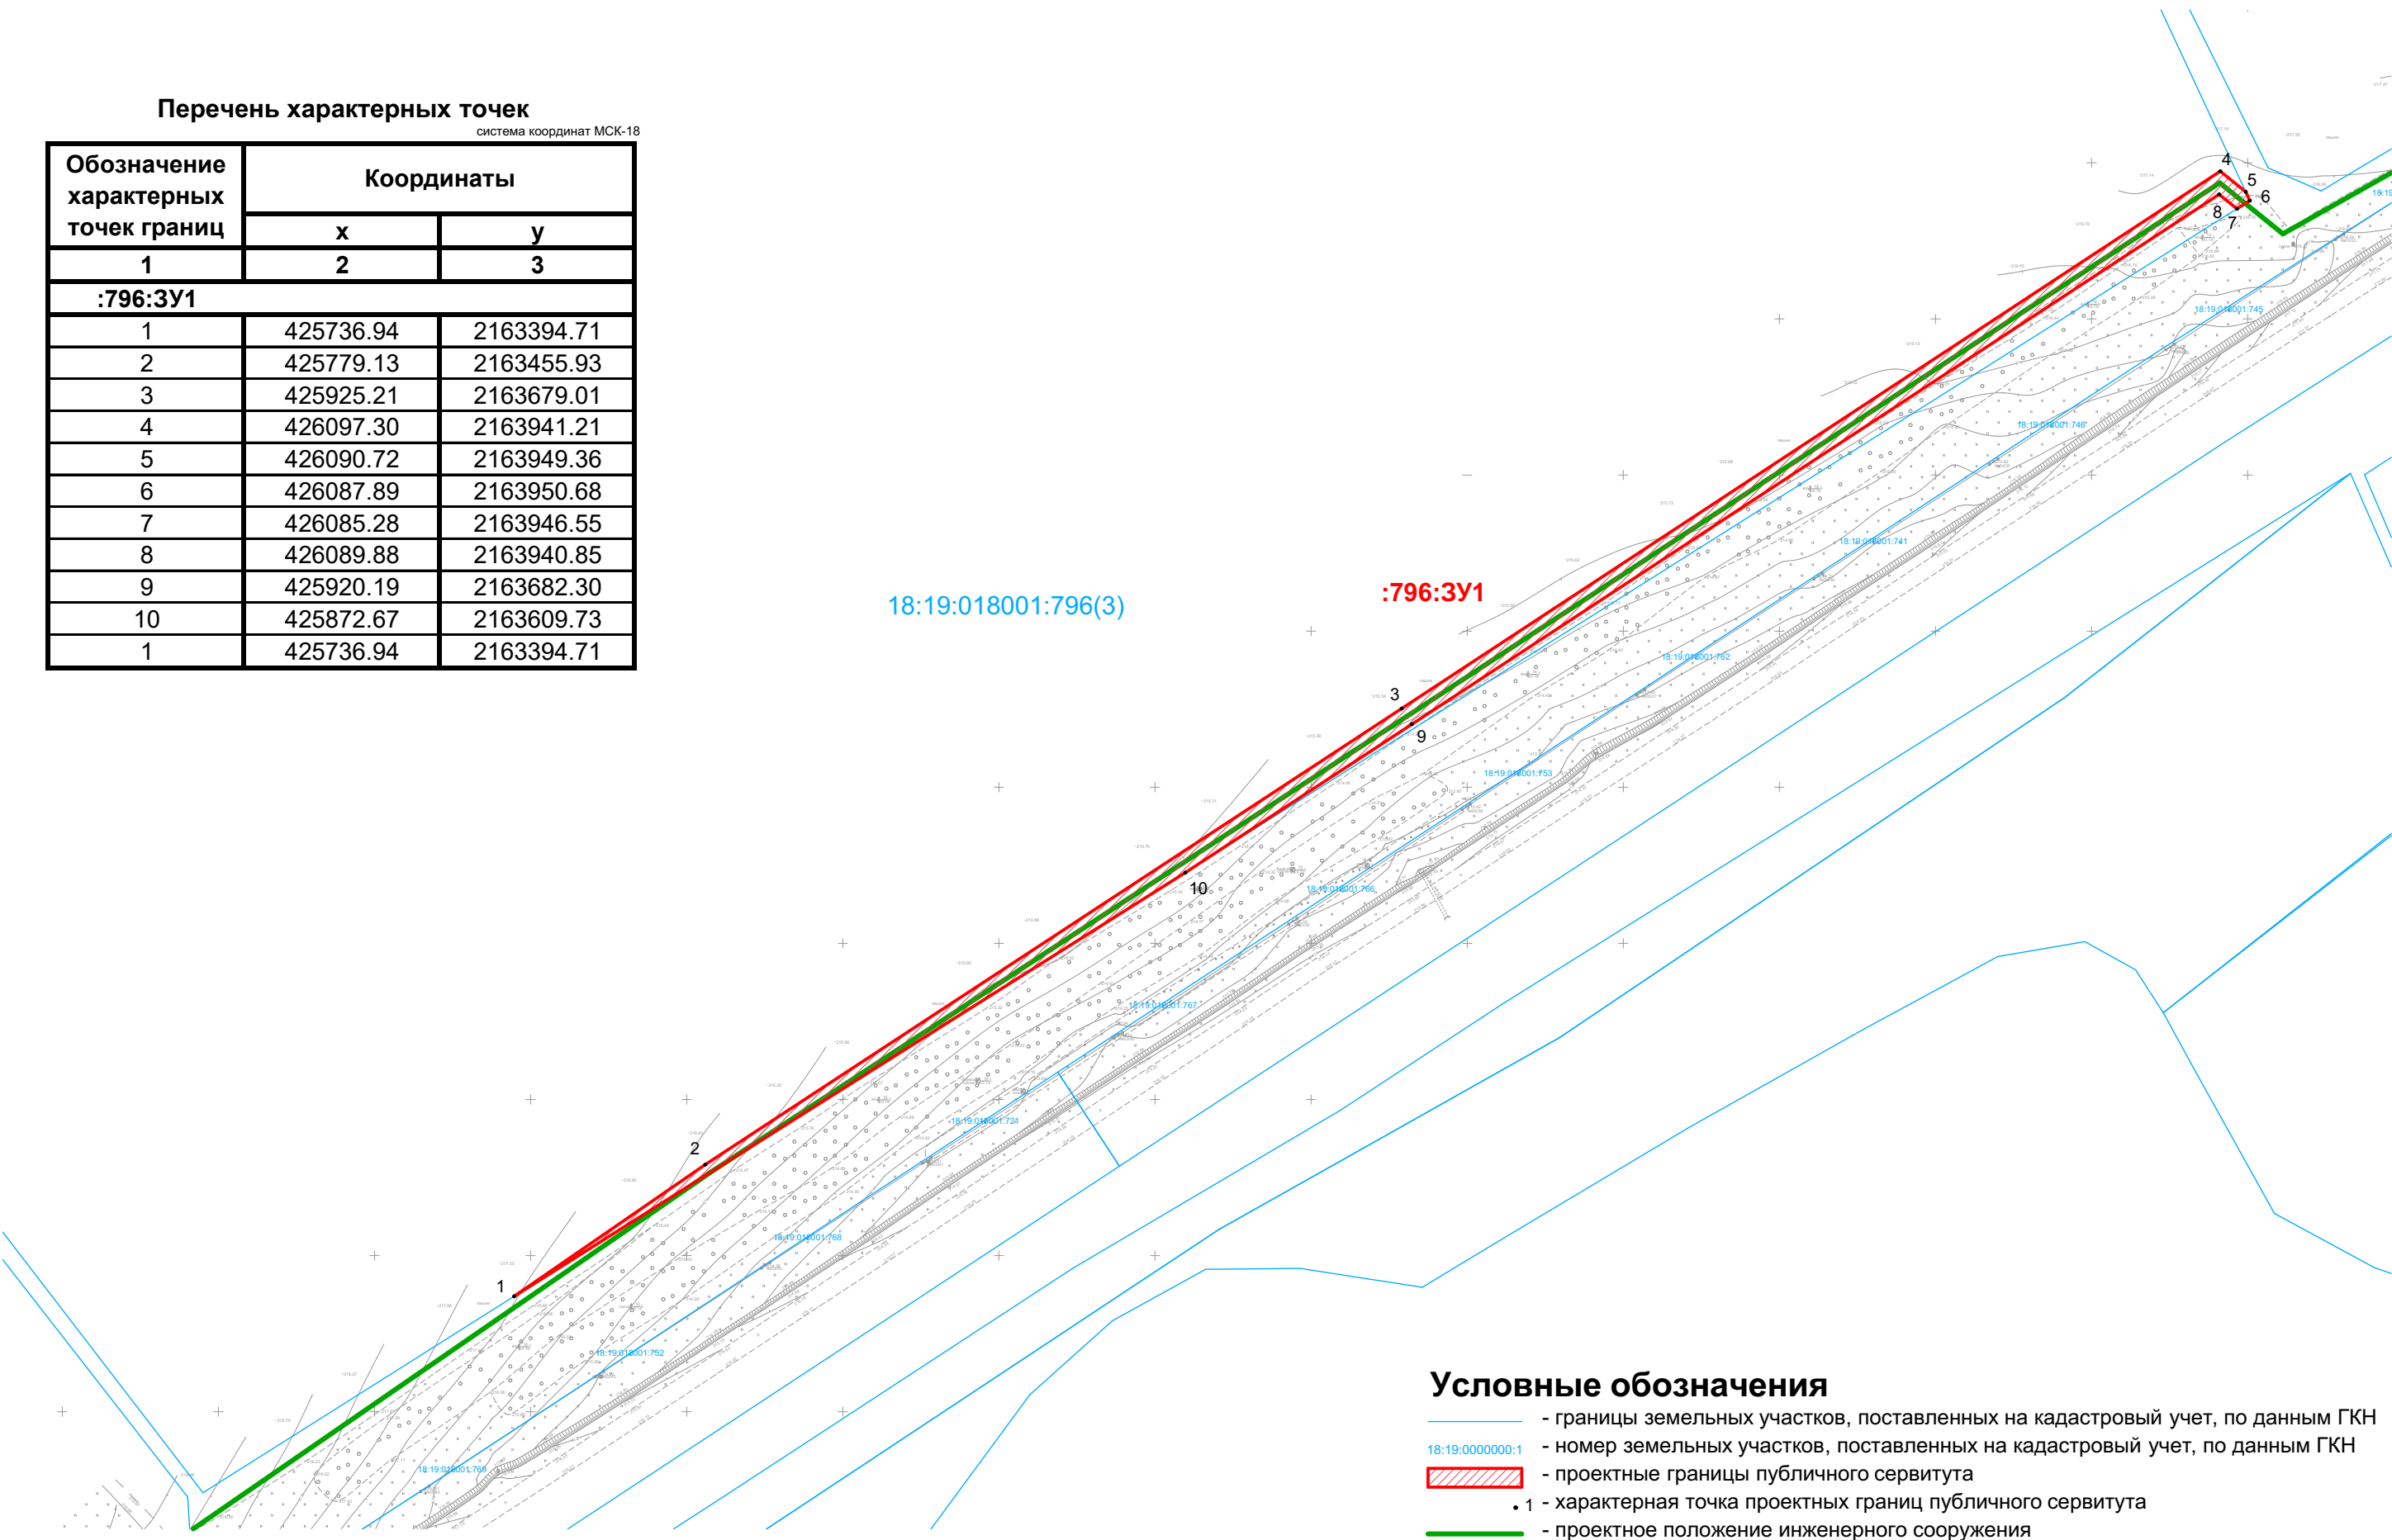


Условные обозначения

- границы земельных участков, поставленных на кадастровый учет, по данным ГКН
- 18:19:0000000:1 - номер земельных участков, поставленных на кадастровый учет, по данным ГКН
- проектные границы публичного сервитута
- 1 - характерная точка проектных границ публичного сервитута
- проектное положение инженерного сооружения

Графическое описание местоположения границ публичного сервитута

Объект "Газораспределительные сети д.Гобгурт Селтинского района Удмуртской Республики"
Местоположение/кадастровый №: Удмуртская Республика, муниципальный округ Селтинский район, территория СПК "Свобода", земельный участок 28 / 18:19:018001:935
Система координат: МСК-18
Метод определения координат характерных точек границ публичного сервитута: геодезический метод со средней квадратической погрешностью 0,1 м
Площадь земельного участка: 1 968 кв.м.

Перечень характерных точек		
система координат МСК-18		
Обозначение характерных точек границ	Координаты	
	х	у
1	2	3
:935:3У1(1)		
1	426996.39	2166368.21
2	426982.35	2166219.59
3	426989.19	2166093.31
4	426988.39	2166086.70
5	426992.02	2166081.01
6	426994.87	2166099.38
7	426988.36	2166219.47
8	427003.51	2166379.86
9	427009.65	2166383.75
10	427007.63	2166387.20
11	427001.37	2166383.24
12	426999.76	2166385.77
13	426989.42	2166379.22
1	426996.39	2166368.21
:935:3У1(2)		
14	426976.46	2165987.04
15	426971.28	2165943.73
16	426979.88	2165981.83
14	426976.46	2165987.04

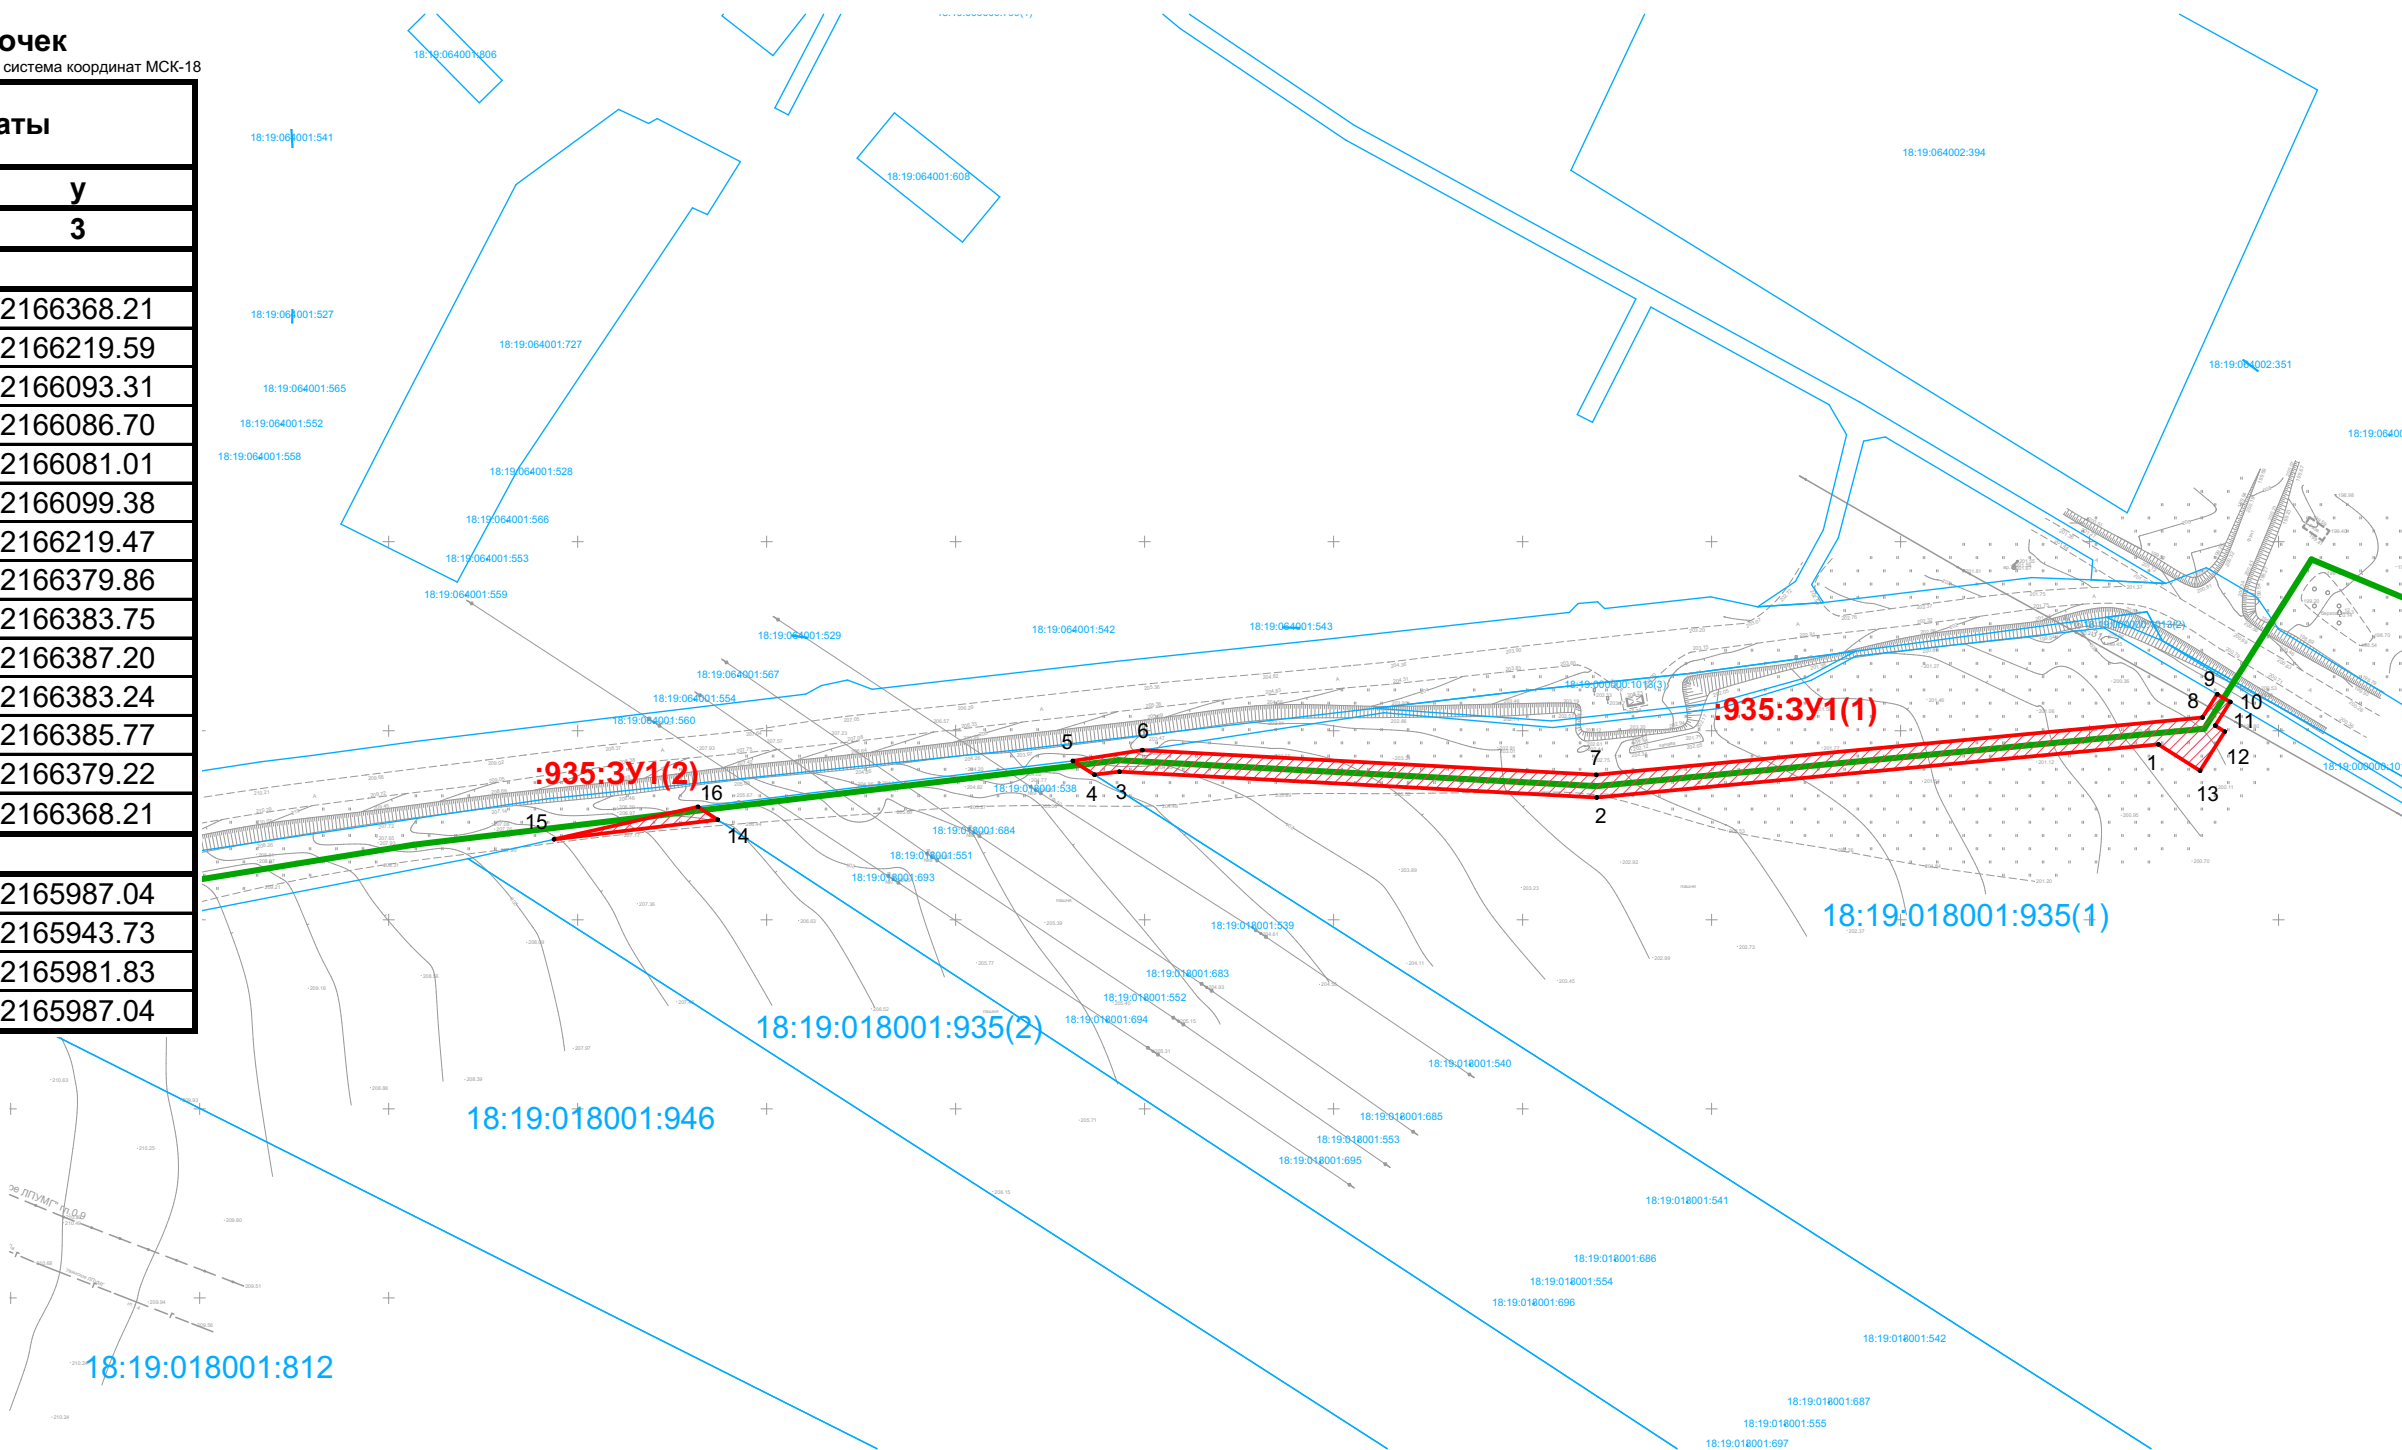

Условные обозначения

- границы земельных участков, поставленных на кадастровый учет, по данным ГКН
- 18:19:0000000:1 - номер земельных участков, поставленных на кадастровый учет, по данным ГКН
- проектные границы публичного сервитута
 - 1 - характерная точка проектных границ публичного сервитута
- проектное положение инженерного сооружения


Графическое описание местоположения границ публичного сервитута

Объект "Газораспределительные сети д.Гобгурт Селтинского района Удмуртской Республики"
Местоположение/кадастровый №: Российская Федерация, Удмуртская Республика, Селтинский муниципальный район, сельское поселение Новомоньинское, СПК Свобода территория, земельный участок 9 / 18:19:018001:812
Система координат: МСК-18
Метод определения координат характерных точек границ публичного сервитута: геодезический метод со средней квадратической погрешностью 0,1 м
Площадь земельного участка: 232 кв.м.

Перечень характерных точек

система координат МСК-18

Обозначение характерных точек границ	Координаты	
	x	y
1	2	3
:812:3У1		
1	426893.65	2165758.86
2	426933.99	2165782.64
3	426932.19	2165786.23
4	426872.43	2165750.99
1	426893.65	2165758.86

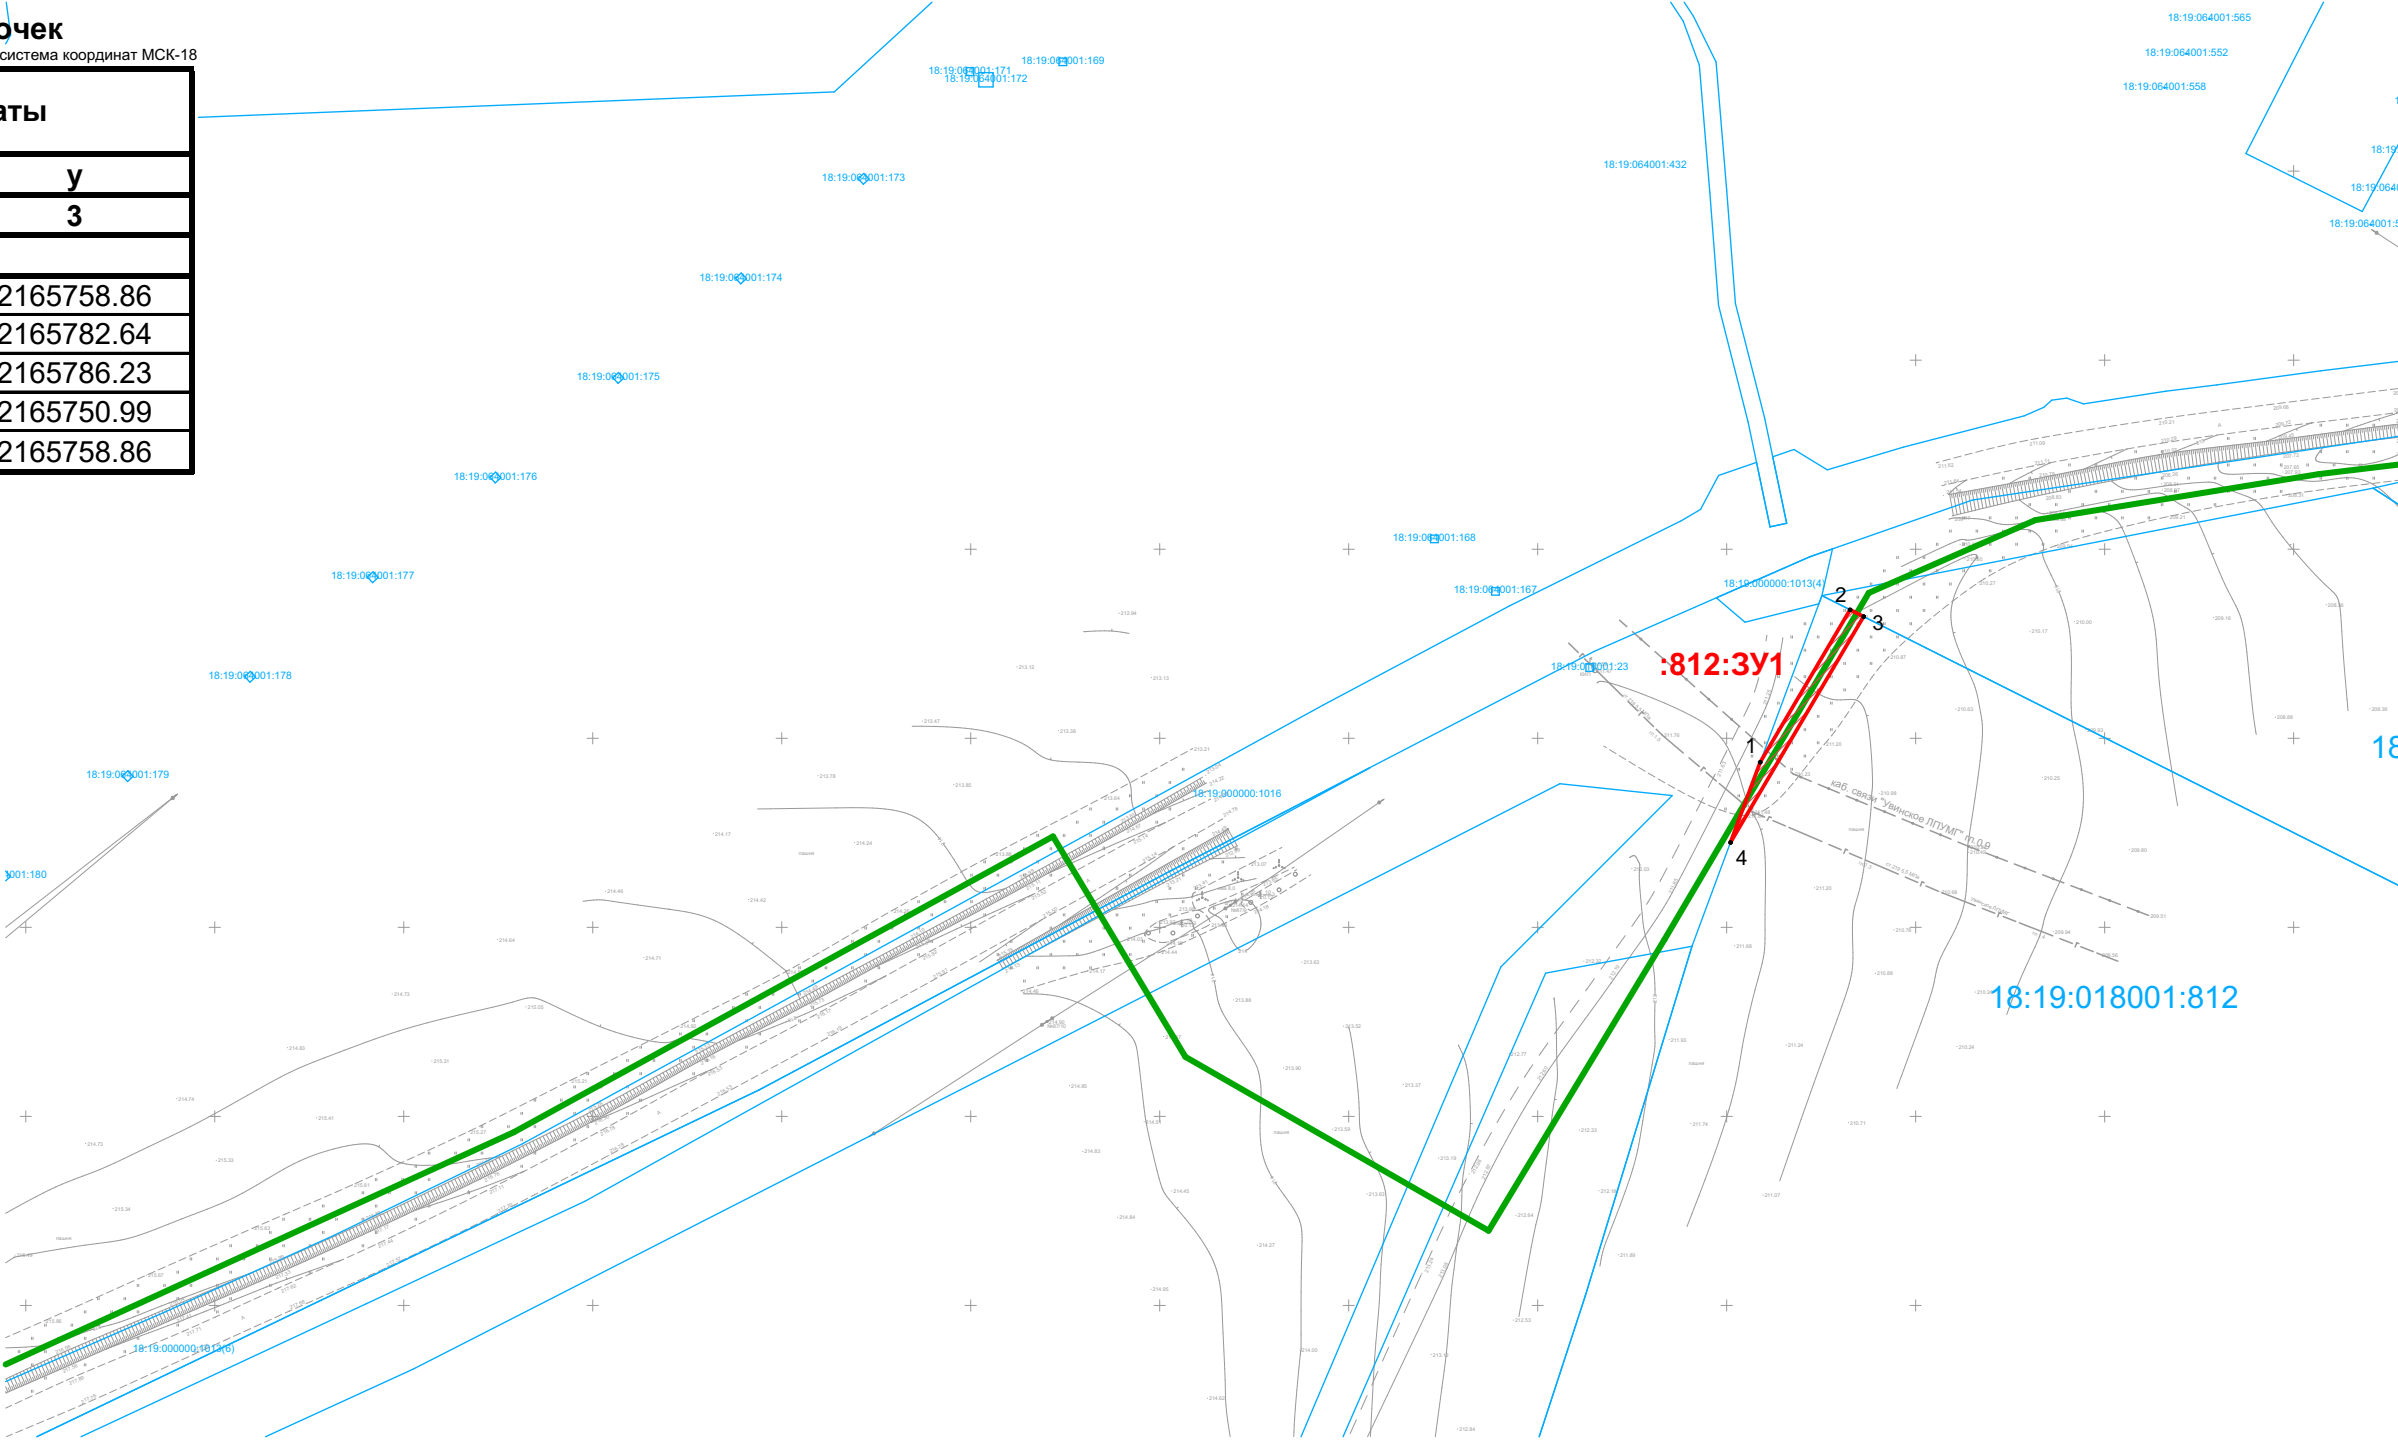


Условные обозначения

- границы земельных участков, поставленных на кадастровый учет, по данным ГКН
- 18:19:0000000:1 - номер земельных участков, поставленных на кадастровый учет, по данным ГКН
- ▨ - проектные границы публичного сервитута
 - 1 - характерная точка проектных границ публичного сервитута
- - проектное положение инженерного сооружения

Графическое описание местоположения границ публичного сервитута

Объект "Газораспределительные сети д.Гобгурт Селтинского района Удмуртской Республики"
Местоположение/кадастровый №: Удмуртская Республика, Селтинский район, МО "Новомоньинское" юго-восточнее д. Старая Монья, граничит с автодорогой Селты-Гобгурт / 18:19:018001:794
Система координат: МСК-18
Метод определения координат характерных точек границ публичного сервитута: геодезический метод со средней квадратической погрешностью 0,1 м
Площадь земельного участка: 3 080 кв.м.

Перечень характерных точек		
Обозначение характерных точек границ	Координаты	
	х	у
1	2	3
:794:3У1		
1	425646.38	2163273.88
2	425506.33	2163056.00
3	425480.45	2163013.08
4	425401.10	2162876.27
5	425449.87	2162951.73
6	425665.21	2163290.62
7	425658.21	2163291.04
1	425646.38	2163273.88

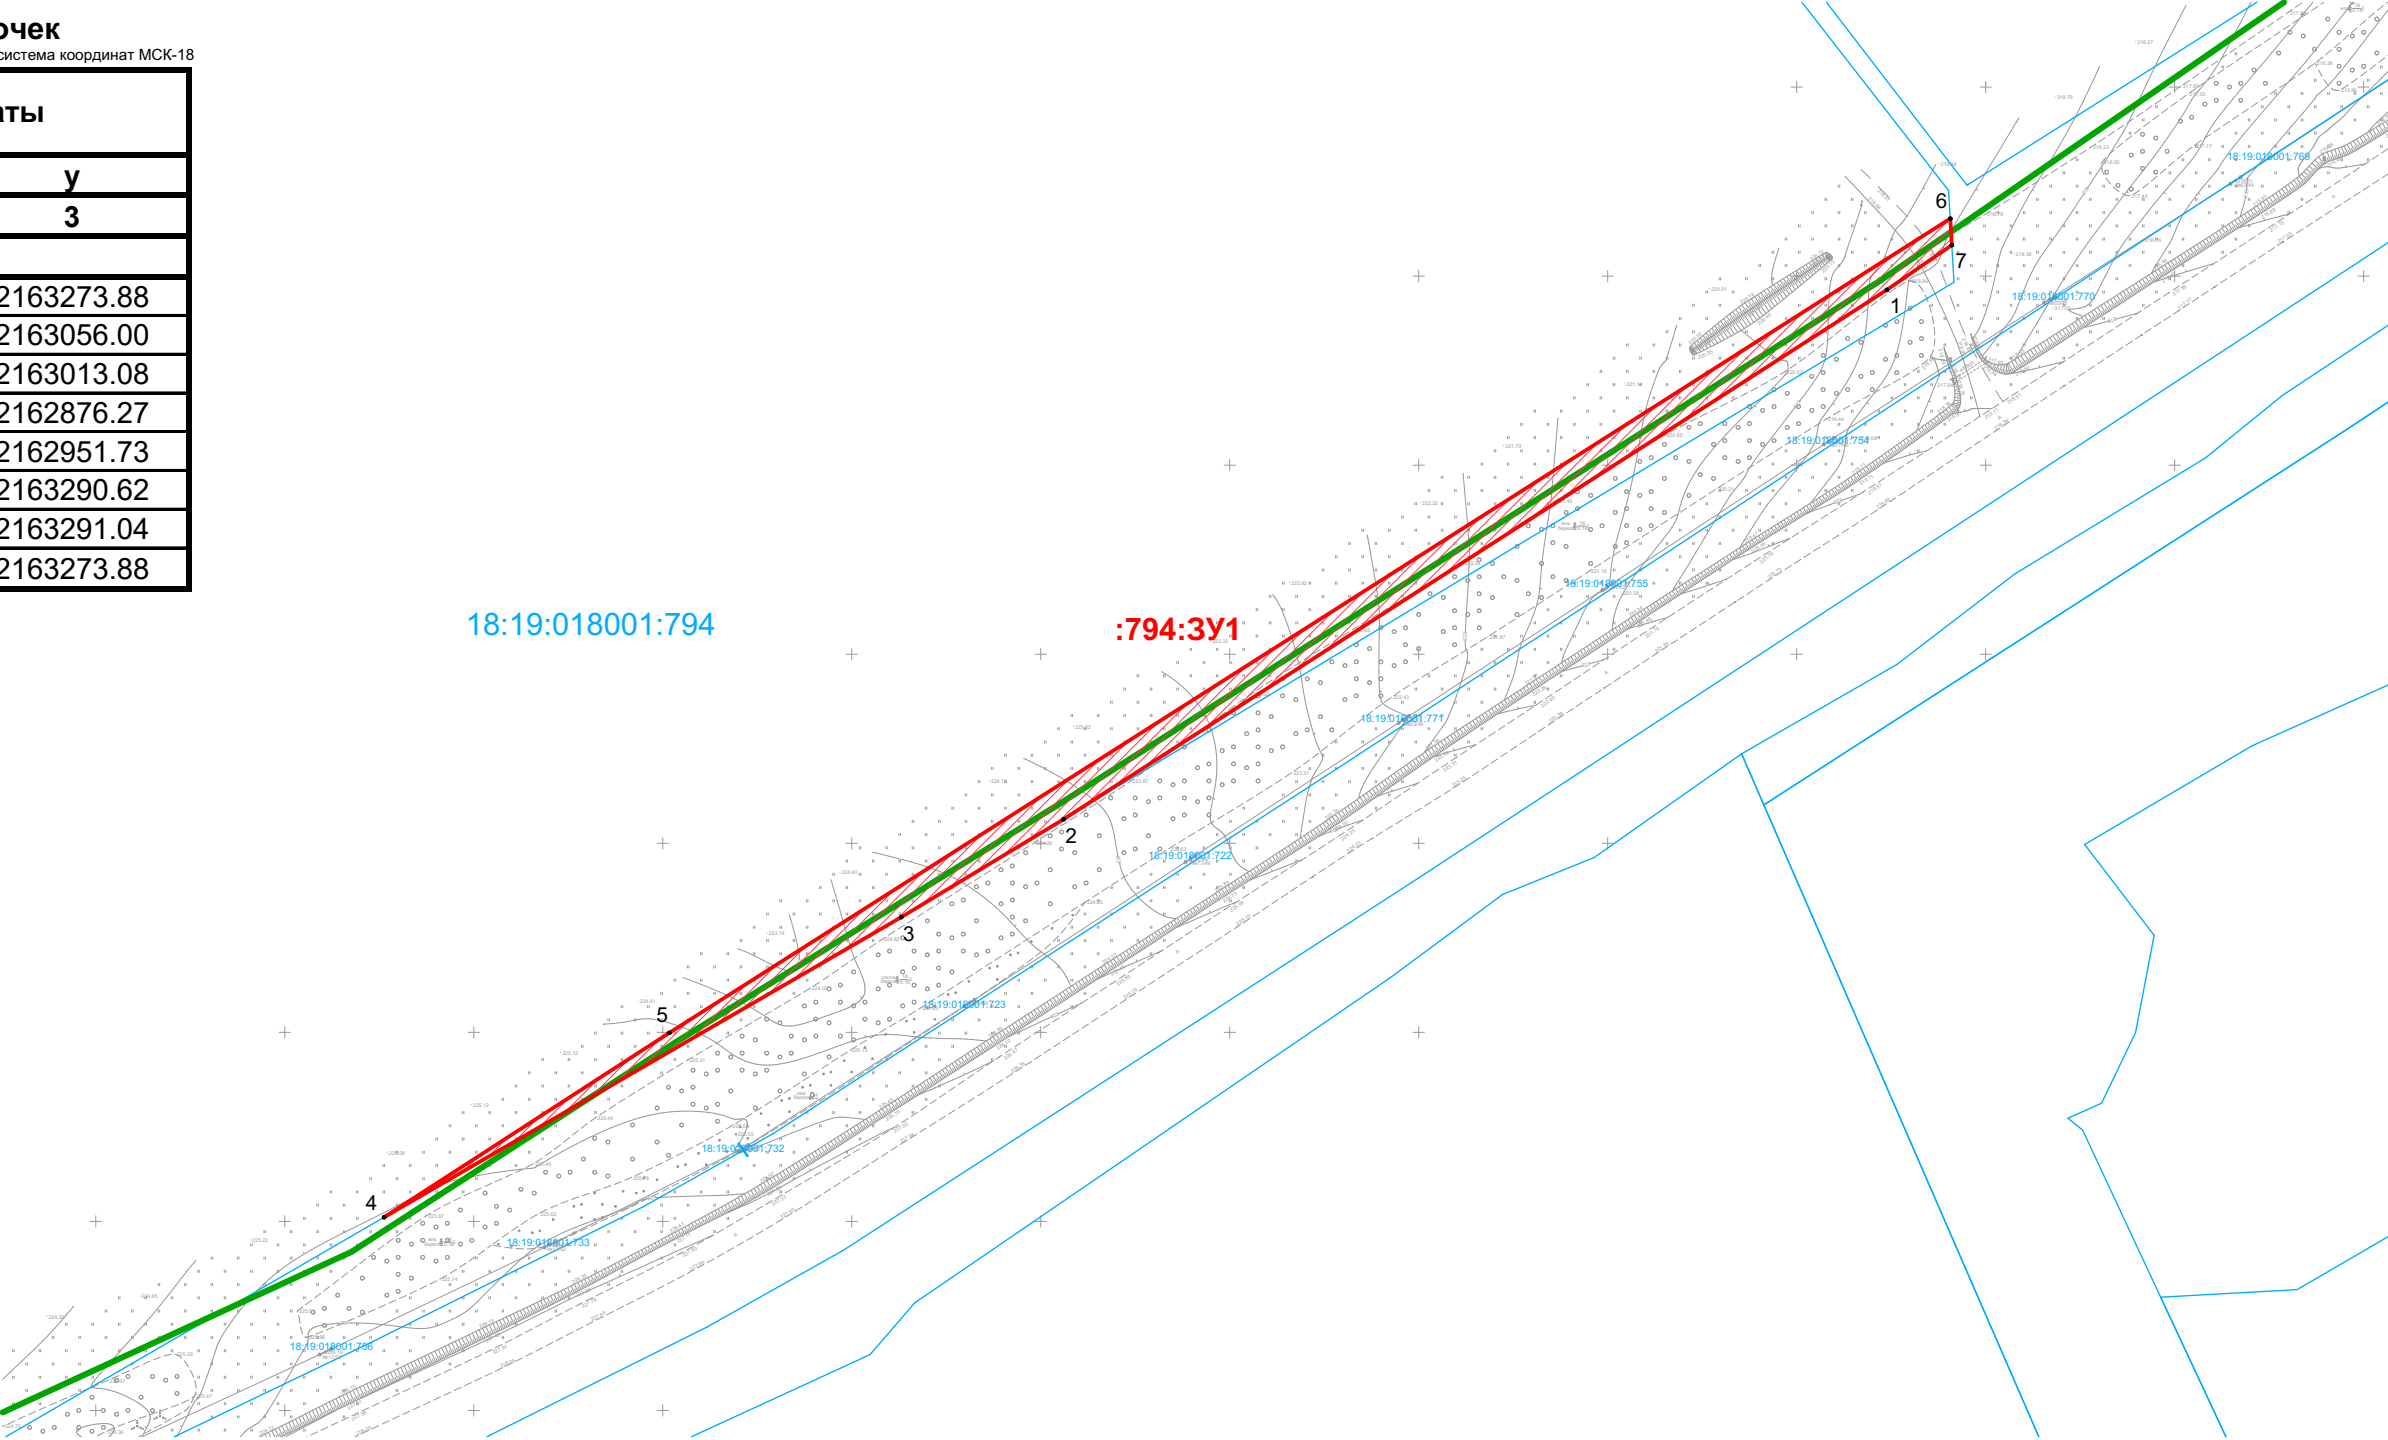

Условные обозначения

- границы земельных участков, поставленных на кадастровый учет, по данным ГКН
- номер земельных участков, поставленных на кадастровый учет, по данным ГКН
- проектные границы публичного сервитута
- характерная точка проектных границ публичного сервитута
- проектное положение инженерного сооружения