


Схема границ части земельного участка
18:19:000000:278 на кадастровом плане территории

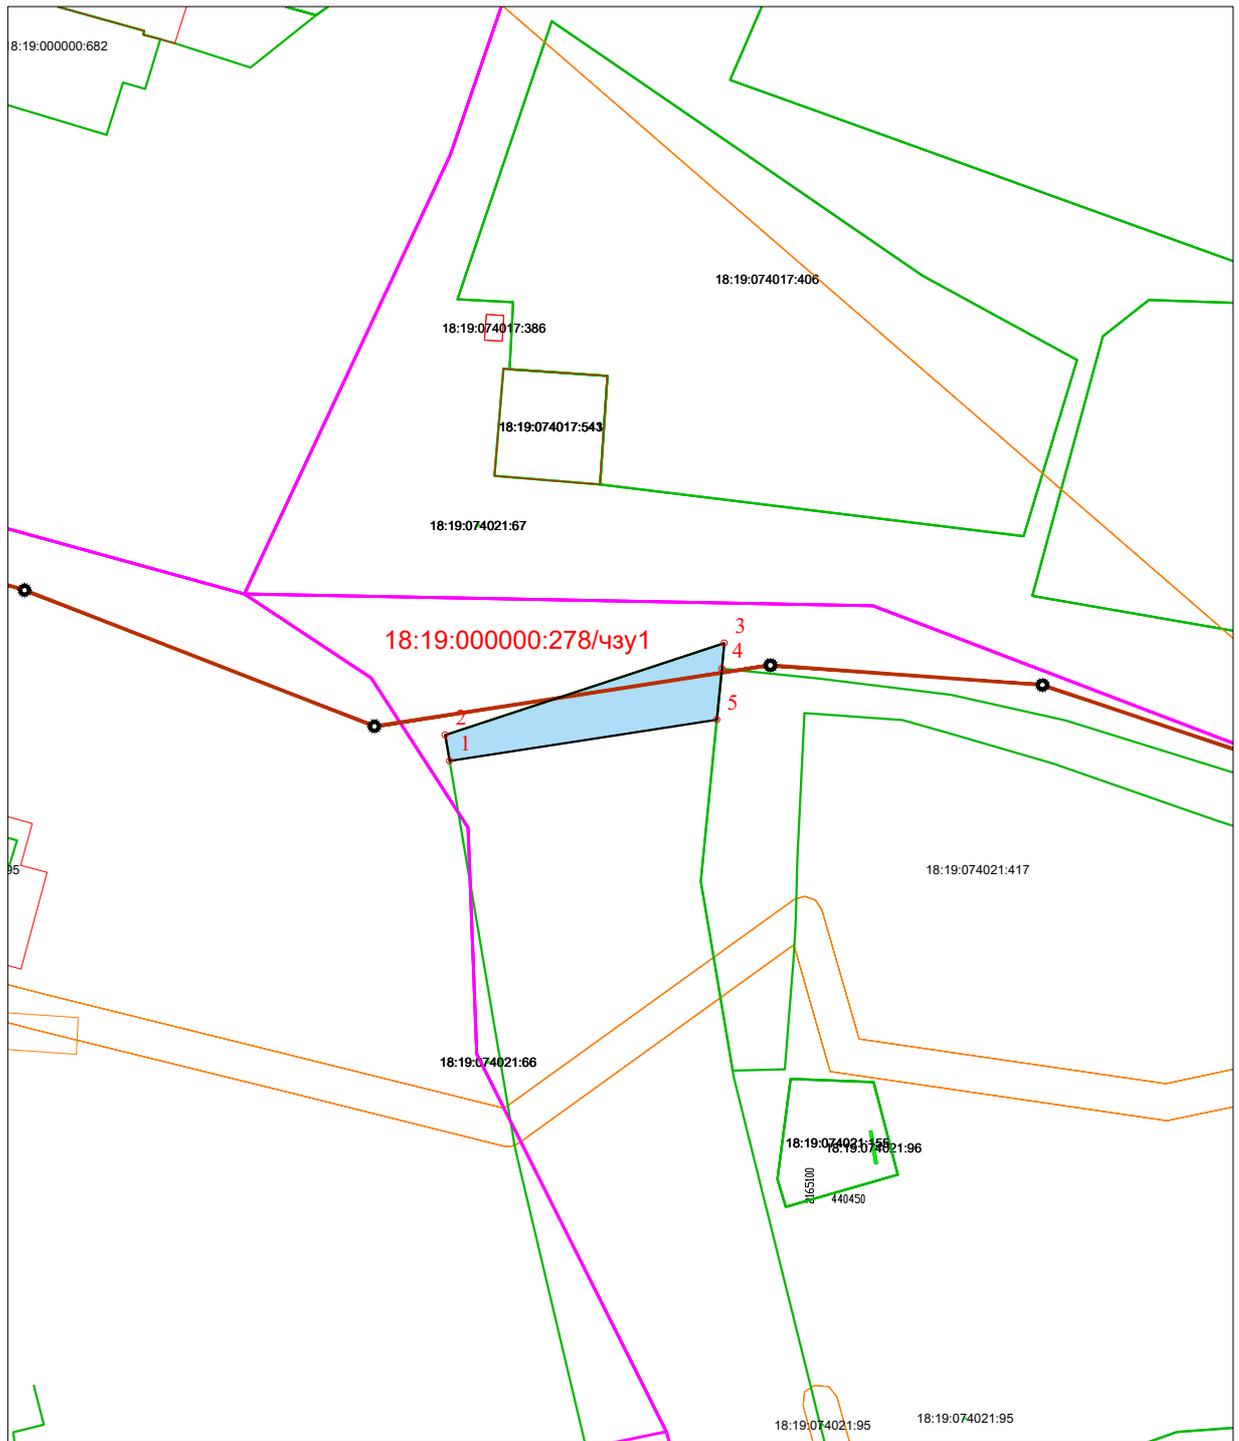

Каталог координат

№ мз	координата X	координата Y
1	440499.26	2165059.58
2	440502.11	2165059.10
3	440512.13	2165089.34
4	440509.36	2165089.07
5	440503.76	2165088.52
1	440499.26	2165059.58

Площадь участка = 165 кв.м.

Условные обозначения

- граница земельного участка по сведениям ЕГРН
- граница кадастрового квартала по сведениям ЕГРН
- граница зон с особыми условиями использования территории по сведениям ЕГРН
- объекты капитального строительства по сведениям ЕГРН
- границы предполагаемых к использованию земель
- 1 характерная точка границ
- проектируемая канализация