


Графическое описание местоположения границ публичного сервитута

Объект "Газораспределительные сети д. Сюрмошур, д. Аяшур Селтинского района Удмуртской Республики"
Местоположение/кадастровый №: Удмуртская Республика, Селтинский район, автодорога (Ува-Селты)-Сюрмошур / 18:19:000000:23
Система координат: МСК-18
Метод определения координат характерных точек границ публичного сервитута: геодезический метод со средней квадратической погрешностью 0,1 м
Площадь земельного участка: 9 096 кв.м.

Перечень характерных точек		
система координат МСК-18		
Обозначение характерных точек границ	Координаты	
	х	у
1	2	3
:23:ЗУ1(1)		
1	433992.50	2165684.47
2	433984.16	2165673.51
3	433979.60	2165469.18
4	433976.53	2165376.09
5	433969.43	2165165.38
6	433964.35	2165143.24
7	433926.77	2165018.80
8	433928.97	2165012.45
9	433930.24	2165015.18
10	433935.41	2165025.87
11	433977.01	2165164.07
12	433987.49	2165527.84
13	433989.65	2165561.15
14	433991.46	2165642.21
15	433991.53	2165660.17
16	433992.86	2165684.34
1	433992.50	2165684.47
:23:ЗУ1(2)		
17	433893.75	2164936.52
18	433861.39	2164952.32
19	433859.71	2164948.69
20	433892.06	2164932.89
17	433893.75	2164936.52
:23:ЗУ1(3)		
21	433257.21	2163483.42
22	433313.36	2163608.37
23	433358.65	2163713.80
24	433445.52	2163906.43
25	433443.56	2163911.66
26	433438.36	2163914.10
27	433434.96	2163906.08
28	433430.23	2163891.49
29	433423.42	2163870.52
30	433390.74	2163803.35
31	433366.34	2163746.04
32	433333.15	2163672.51
33	433306.01	2163605.58
34	433267.01	2163519.91
35	433223.05	2163421.35
36	433221.27	2163416.97
37	433220.24	2163410.91
38	433181.56	2163312.31
39	433175.05	2163303.73
40	433173.23	2163303.74
41	433169.75	2163295.01
42	433177.77	2163296.02
43	433180.07	2163297.16
44	433188.80	2163308.87
45	433228.05	2163409.16
46	433234.51	2163447.00
21	433257.21	2163483.42

Фрагмент 1

Фрагмент 2

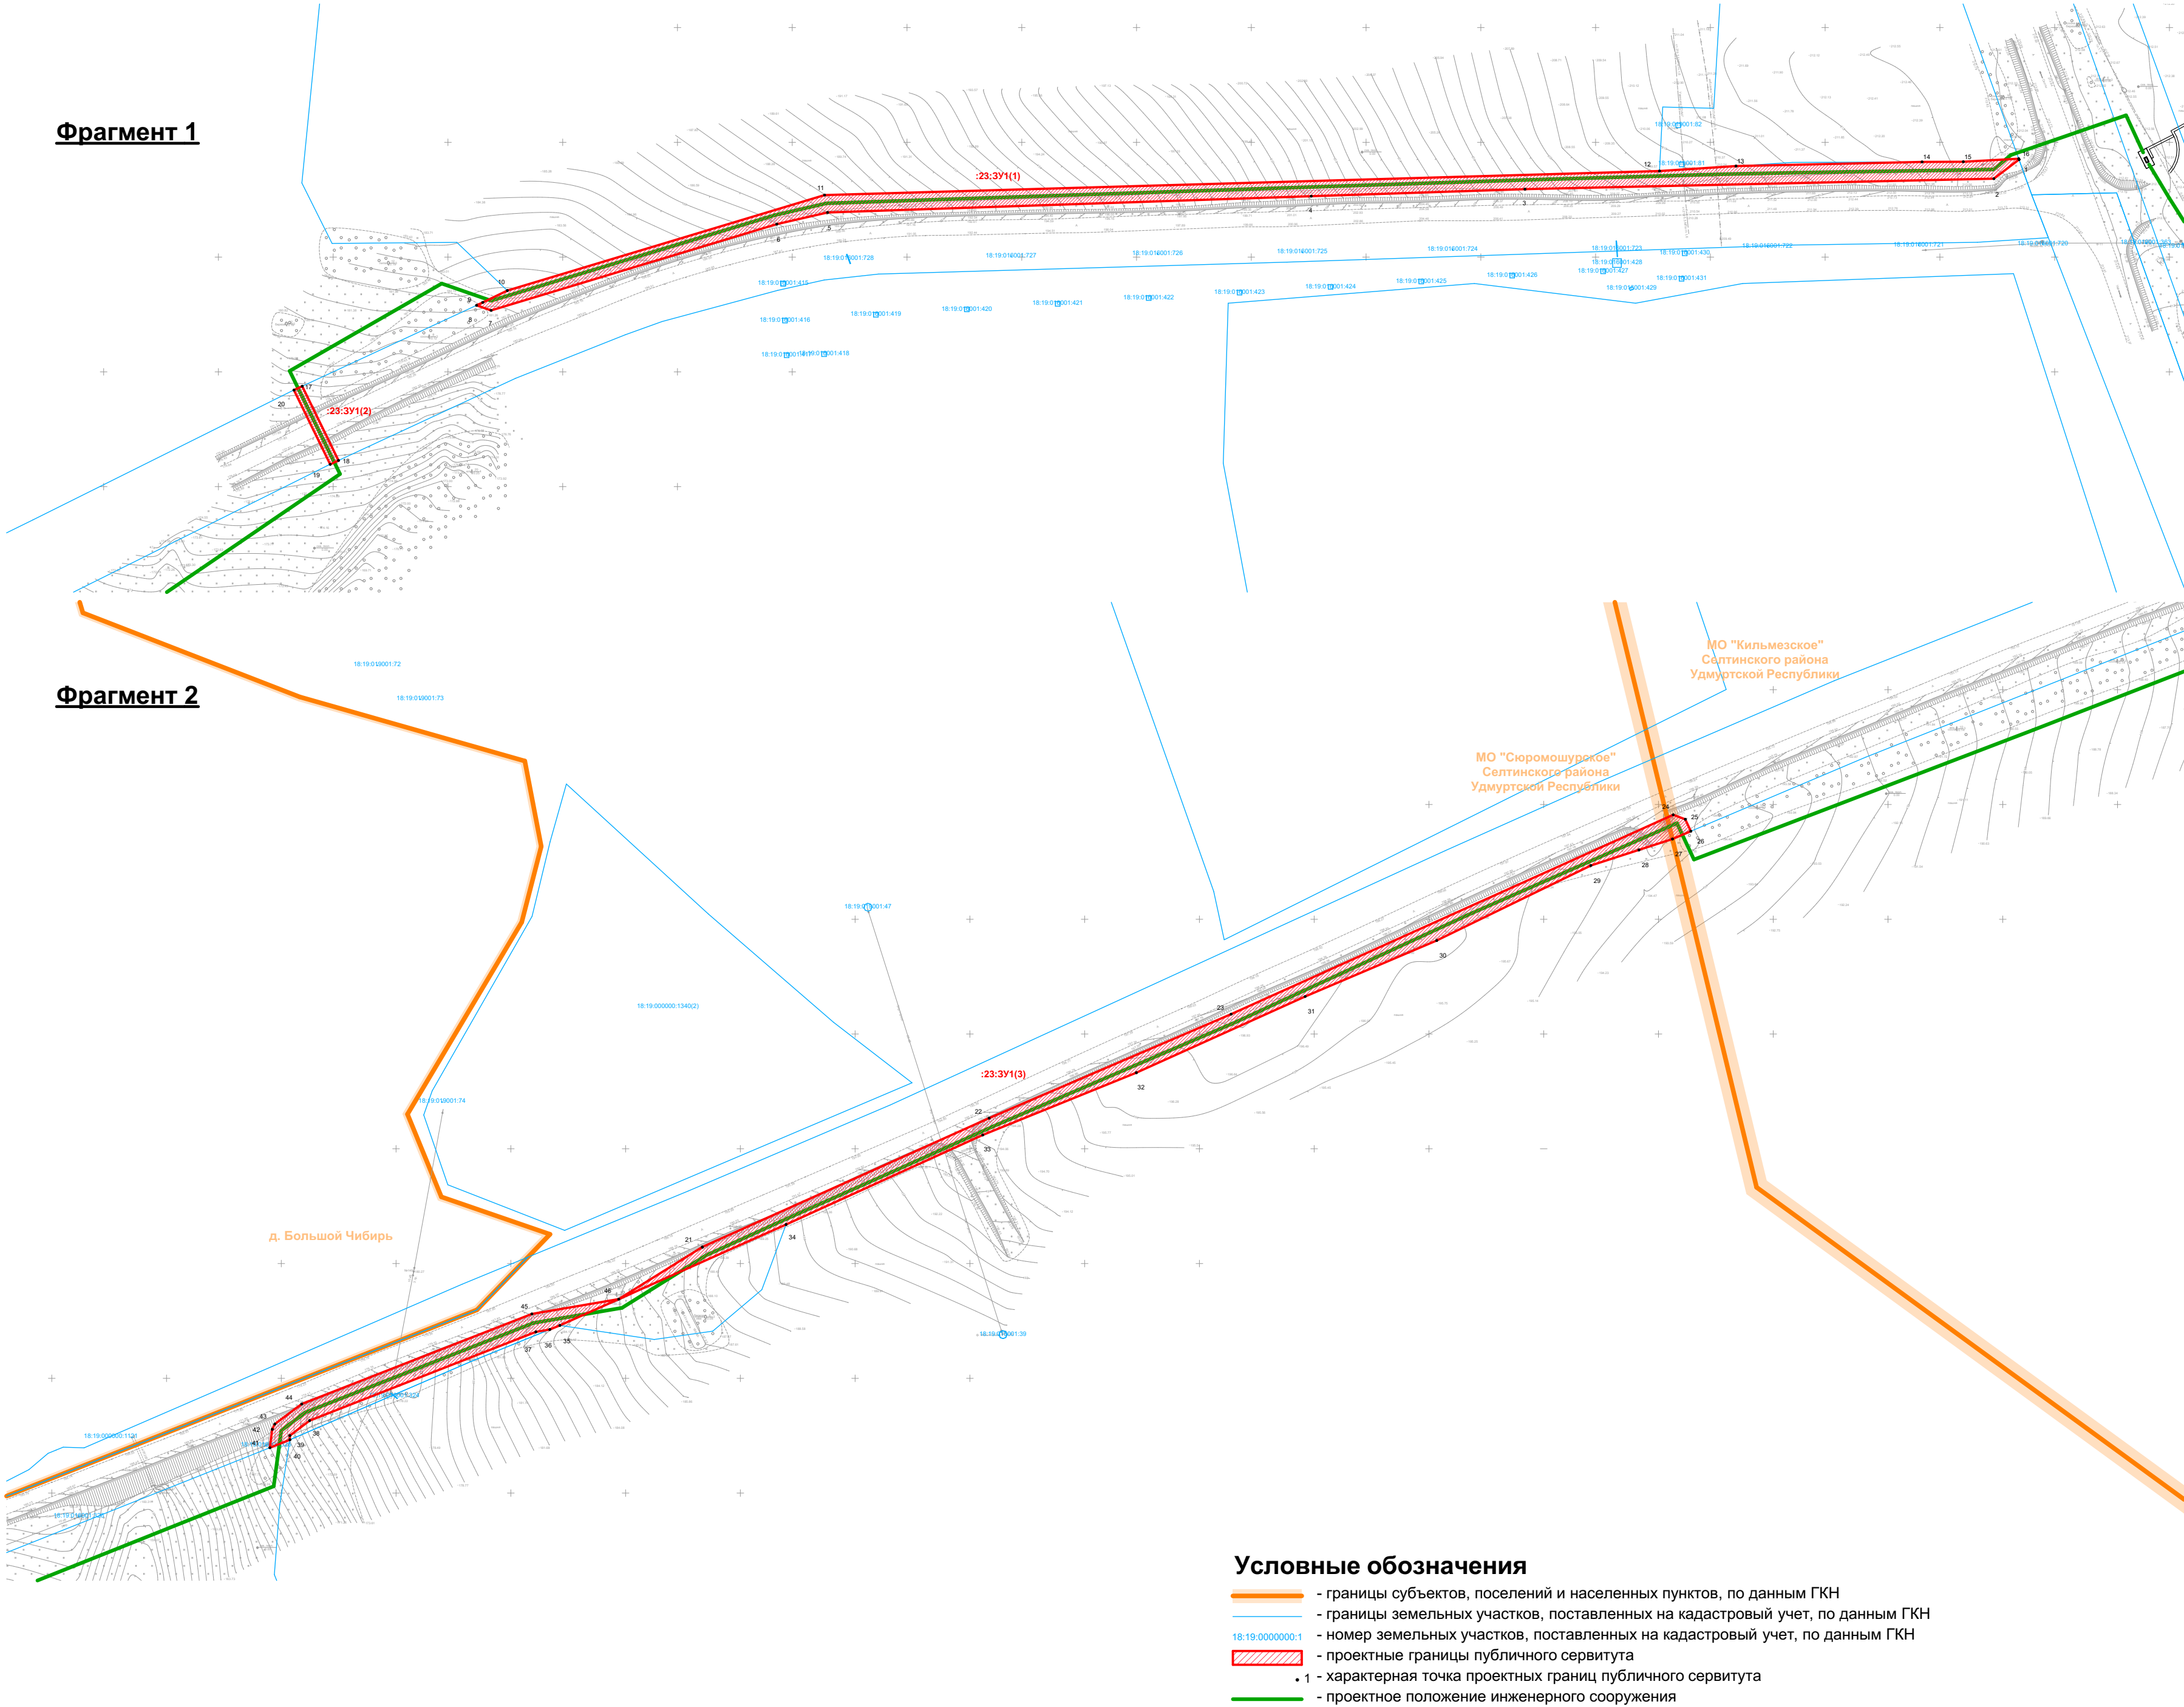

Графическое описание местоположения границ публичного сервитута


Объект "Газораспределительные сети д. Сюрмошур, д. Аяшур Селтинского района Удмуртской Республики"
Местоположение/кадастровый №: Удмуртская Республика, муниципальный округ Селтинский район / 18:19:000000:1124
Система координат: МСК-18
Метод определения координат характерных точек границ публичного сервитута: геодезический метод со средней квадратической погрешностью 0,1 м
Площадь земельного участка: 2 401 кв.м.

Перечень характерных точек

система координат МСК-18

Обозначение характерных точек границ	Координаты	
	х	у
1	2	3
:1124:ЗУ1		
1	432768.92	2162421.53
2	432869.61	2162607.22
3	432927.20	2162719.64
4	432999.18	2162863.99
5	432995.61	2162871.01
6	432976.18	2162829.97
7	432947.78	2162774.77
1	432768.92	2162421.53

18:19:016001.886

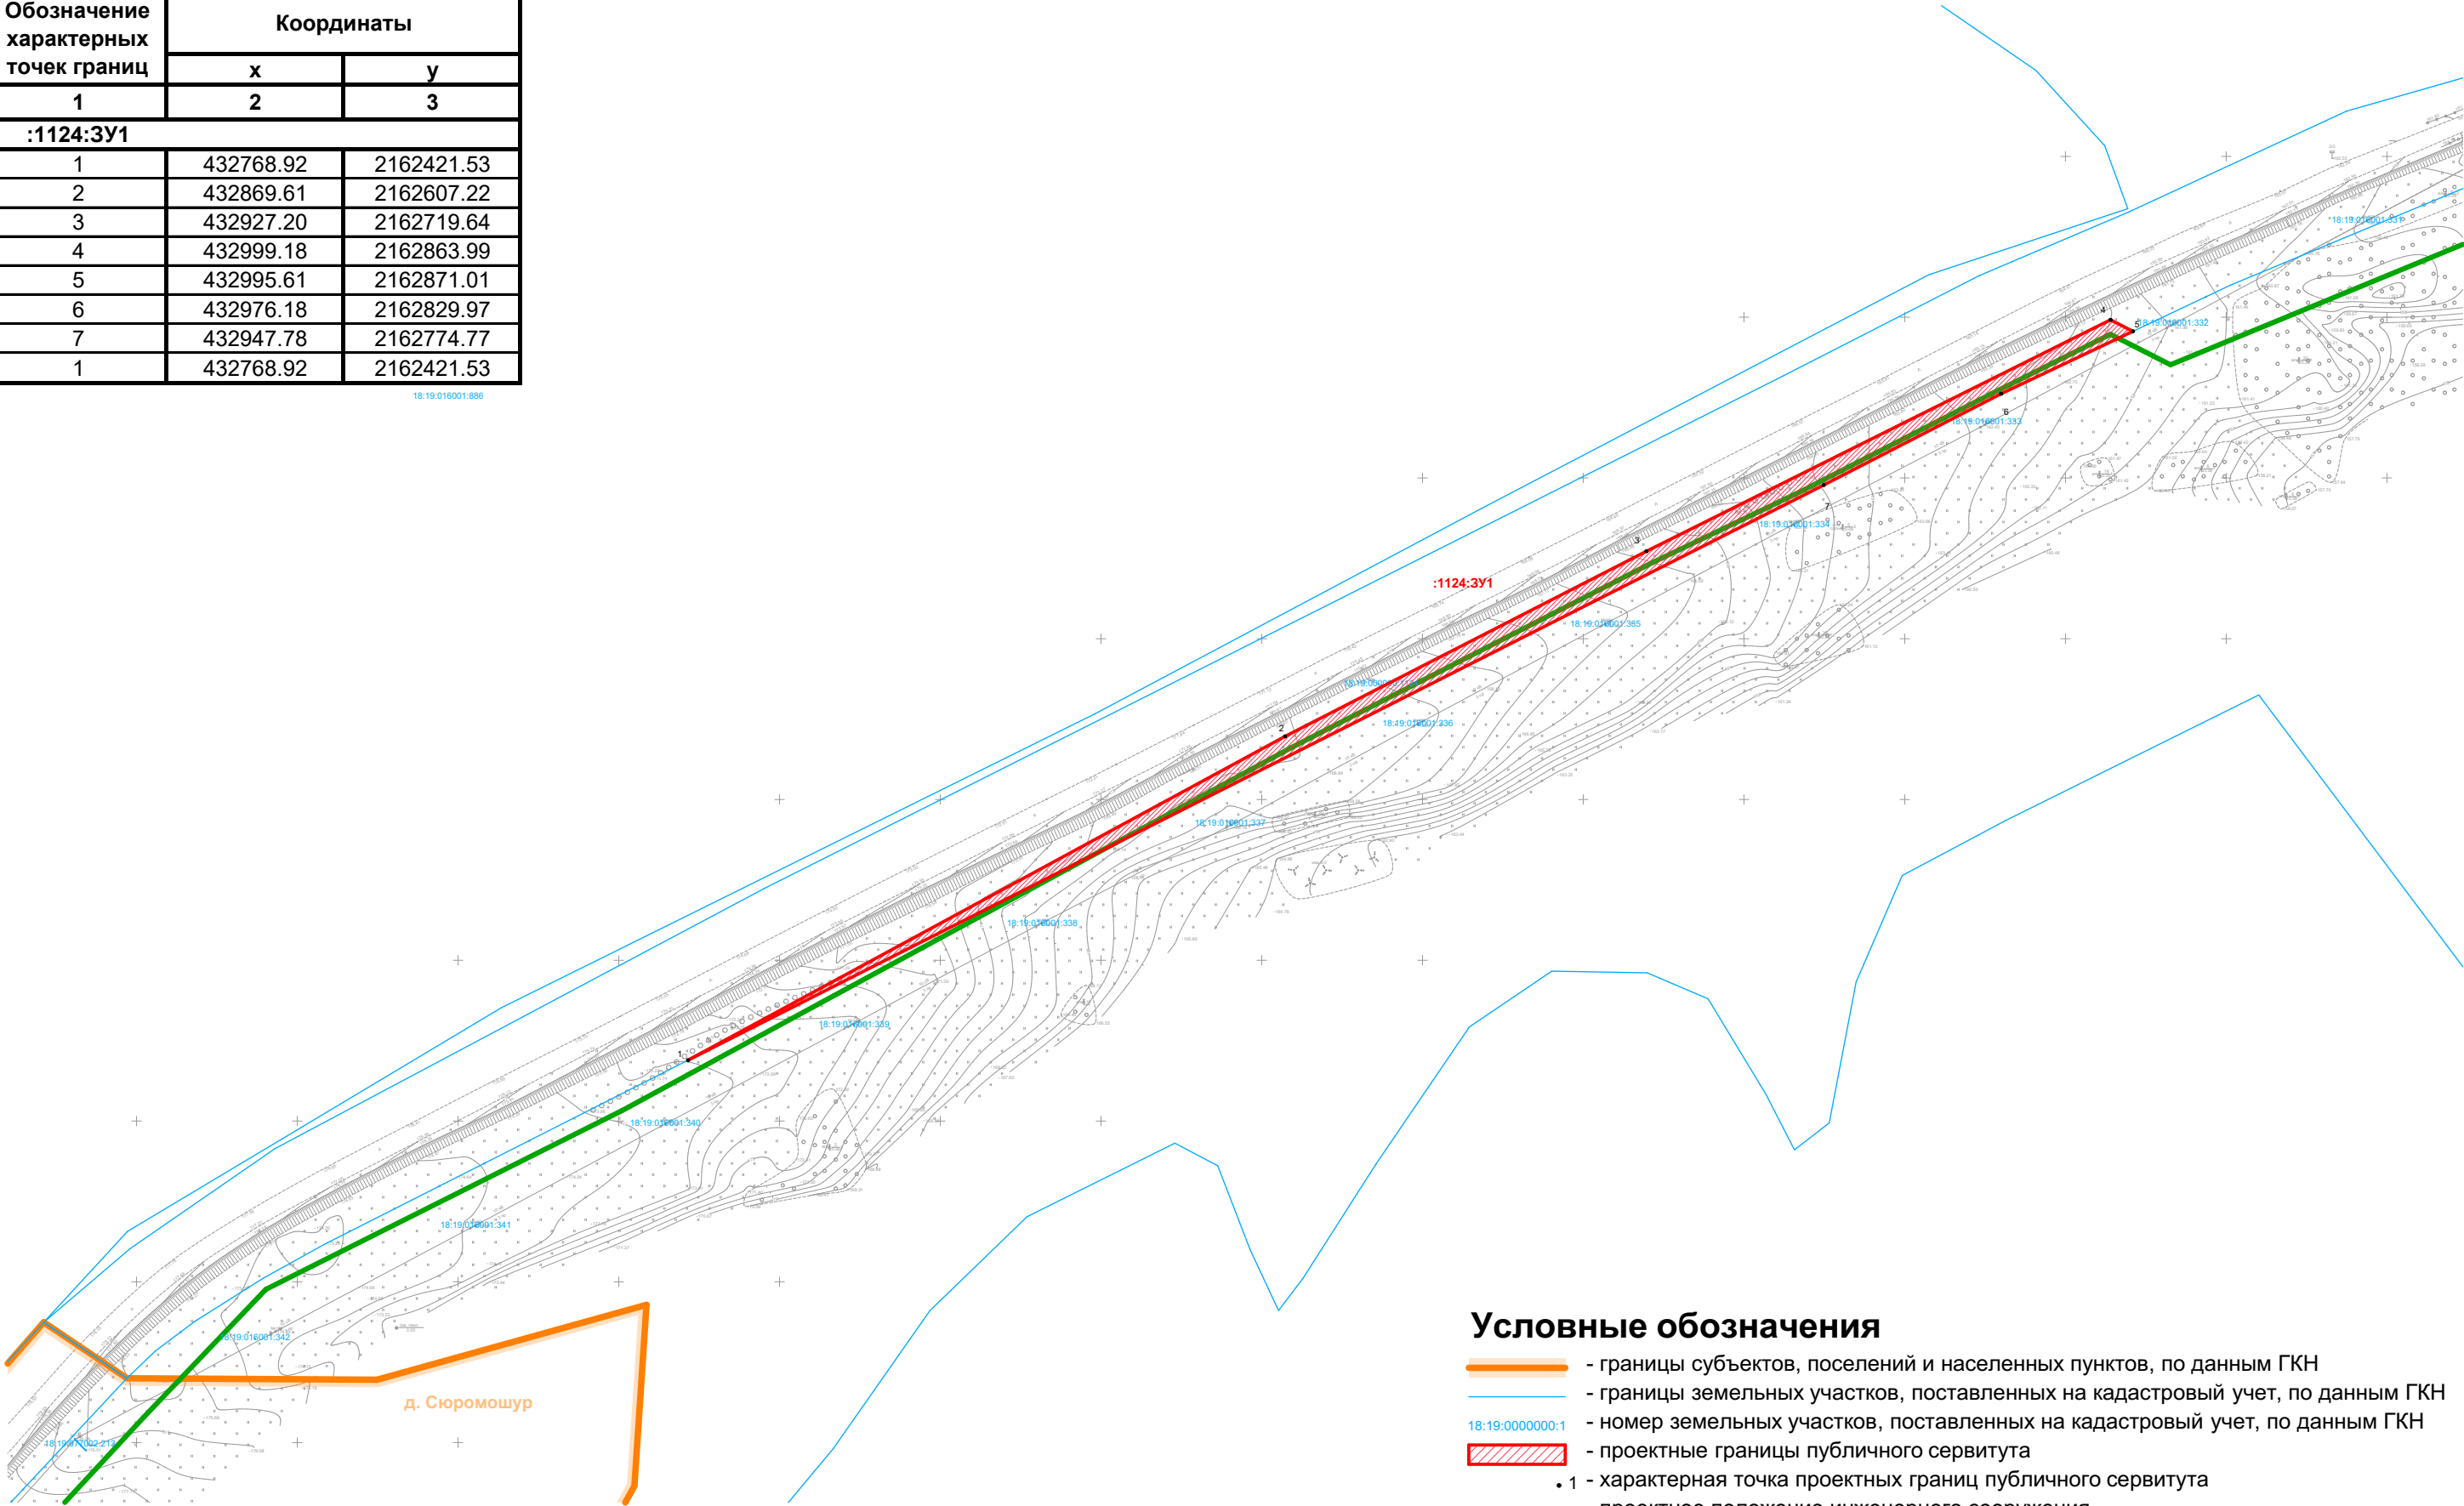

Условные обозначения

- границы субъектов, поселений и населенных пунктов, по данным ГКН
- границы земельных участков, поставленных на кадастровый учет, по данным ГКН
- 18:19:000000:1 - номер земельных участков, поставленных на кадастровый учет, по данным ГКН
- проектные границы публичного сервитута
- 1 - характерная точка проектных границ публичного сервитута
- проектное положение инженерного сооружения

М 1 : 2000